



H

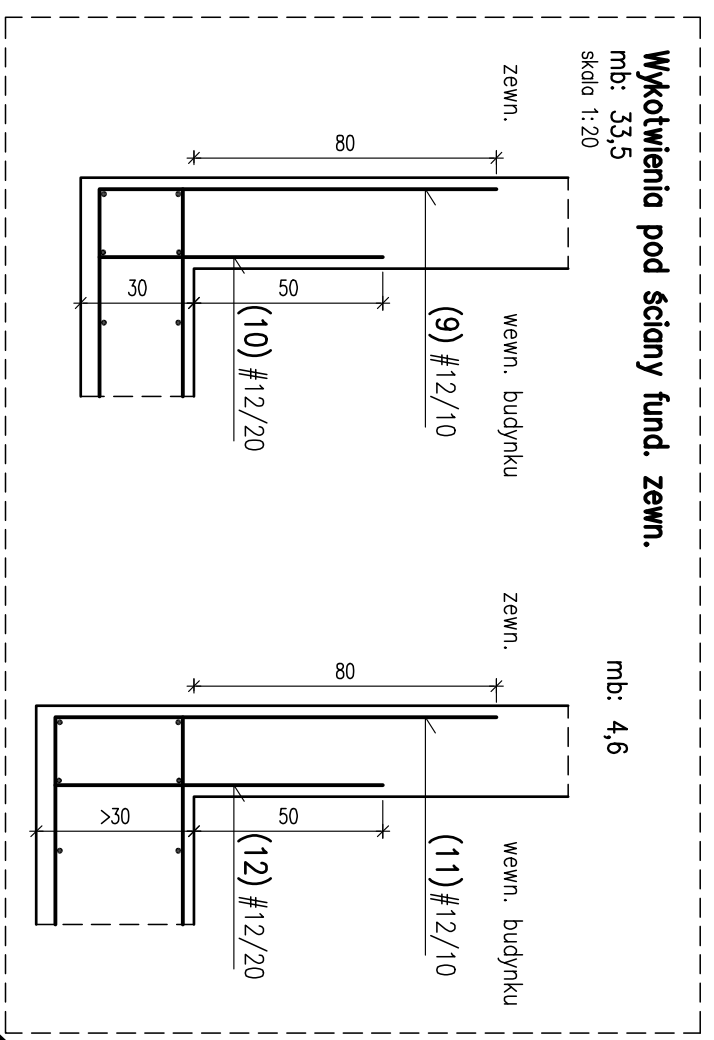


**Wykolenia pod ściany fund. zewn.**  
 mb: 33,5  
 skala 1:20

mb: 4,6

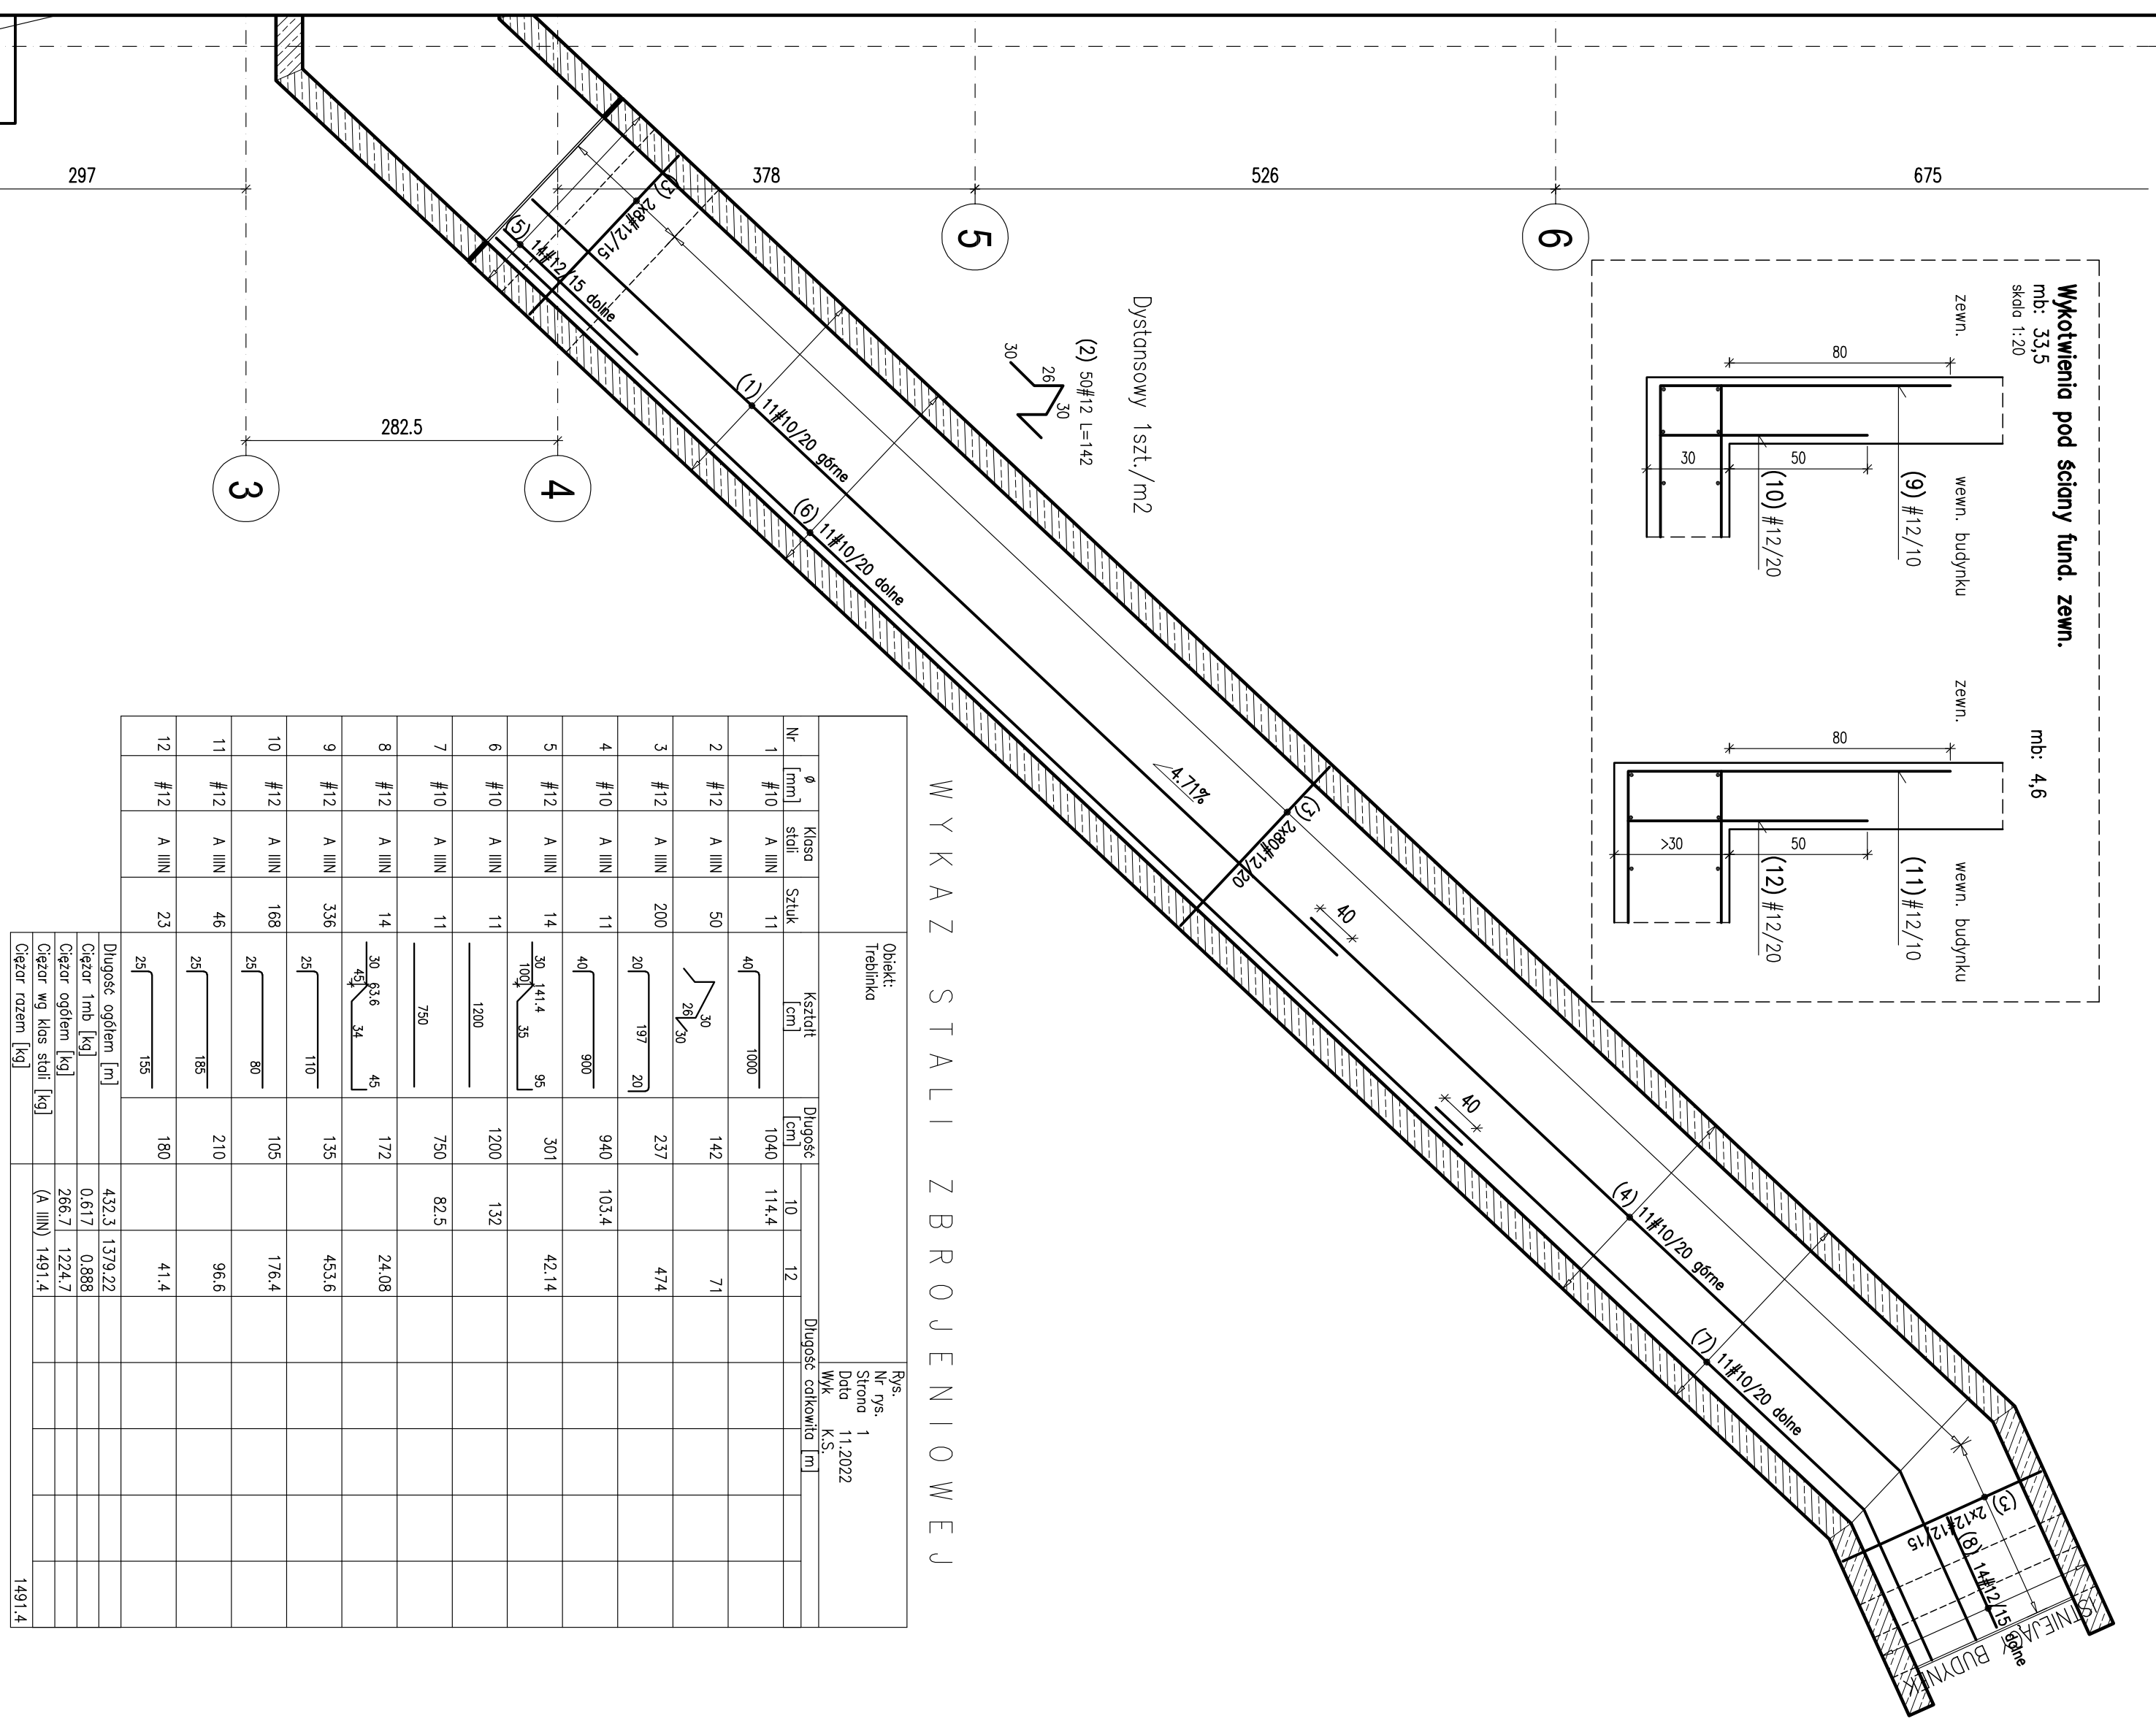

WYKAZ STALI ZBROJENIOWEJ


Nr	Ø [mm]	Klasa stali	Szluk	Kształt [cm]	Długość [cm]	Długość całkowita [m]		Rys. Nr rys. Strona Data Wsk. K.S.
						10	12	
1	#10	A IIIIN	11	40	1040	114.4		
2	#12	A IIIIN	50	40	142		71	
3	#12	A IIIIN	200	20	237		474	
4	#10	A IIIIN	11	40	940	103.4		
5	#12	A IIIIN	14	30	301		42.4	
6	#10	A IIIIN	11	1200	1200	132		
7	#10	A IIIIN	11	750	750	82.5		
8	#12	A IIIIN	14	30	172		24.08	
9	#12	A IIIIN	336	25	135		453.6	
10	#12	A IIIIN	168	25	105		176.4	
11	#12	A IIIIN	46	25	210		96.6	
12	#12	A IIIIN	23	29	180		41.4	
Długość ogólna [m]						432.3	1379.22	
Ciężar 1mb [kg]						0.617	0.888	
Ciężar wg klas stali [kg]						266.7	1224.7	
Ciężar razem [kg]						(A IIIIN) 1491.4		1491.4

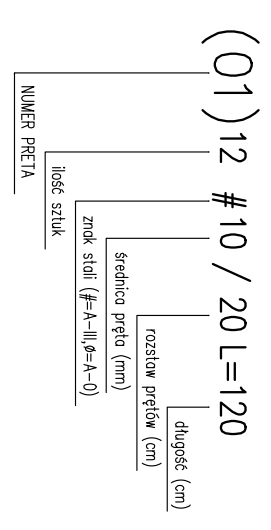

**UWAGI:**

1. Wszelkie zmiany, które wykonawca zdecyduje się wprowadzić, również te, które służą jedynie zmianie technologii winny być przedstawione nadzorowi autorskiemu.
2. Uziom fundamentowy wg projektu instalacji elektrycznych.
3. Zakład prętów zbrojeniowych min. 40\*od. gdzie d-średnica pręta.
4. Otulina prętów zbrojenia fundamentów:
  - dolnego 45mm.
  - górnego 40mm.
  - ściany fundamentowe 30mm

Beton: C30/37 W8  
 Stal: A-IIIIN  
 Klasa ekspozycji XC4

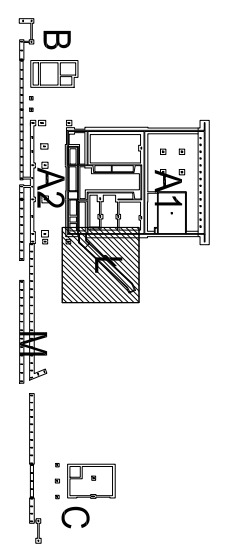

22 04

Nr projektu		Zamierzenie budowlane	
		Budowa obiektu wystawionczo-edukacyjny na terenie Muzeum Treblinka. Niemiecki nazistowski obóz zagłady i obóz pracy (1941-1944)	
Adres		Wólka Okraglik 115	
		08-330 Kosów Lacki	
Nr ew. działki	Okreś	Wólka Okraglik	
31-81/3			
Inwestor		Muzeum Treblinka, Niemiecki nazistowski obóz zagłady i obóz pracy (1941-1944)	
		Wólka Okraglik 115, 08-330 Kosów Lacki	
Jednostka projektowa		Biurowiska Architekci Sp. z o.o.	
		00-658 Warszawa, Lwowska 17/5	
		Tel.: +48 22 622 21 42	
		mail: muzeumtreblinka@biurowiska.com.pl	
Projektant		Nr upr.	
mgr inż. Roderig Cisz		Wa-331/01	
Sprawdzający		Nr upr.	
mgr inż. Krzysztof Synowicki		MAZ/0556/PWOK/11	
Zespół projektowy		Podpis	
Faza projektu			
PROJEKT WYKONAWCZY			
Tytuł rysunku		Skala	
FUNDAMENTY. ZBROJENIE.		1:50, 1:20	
ŁĄCZNIK.		Data	
Branża		12.12.2022	
KONSTRUKCJA			
Nr rysunku			
K-37			