

UWAGI OGÓLNE:
Rysunek jest objęty prawami autorskimi i nie może być używany czy reprodukowany w całości lub w części bez pisemnej zgody właściciela, zgodnie z ustawą z dnia 04.02.1994 "O prawie autorskim i prawach pokrewnych".

Każdorazowe użycie, upublicznienie, powielanie lub przekazywanie stronom trzecim wymaga pisemnej zgody.

Przejmując niniejszy rysunek firma wykonawcza akceptuje przedstawione na nim rozwiązania. Wymiary naniesione ręcznie mają pierwszeństwo nad drukowanymi. Wykonawca zobowiązuje się do sprawdzenia na własną odpowiedzialność wszystkich wymiarów i wytycznych dotyczących swojego zlecenia przed przystąpieniem do robót.

O rozbieżnościach z narysowanymi lub pisemnie uzgodnionymi wytycznymi należy niezwłocznie powiadomić Generalnego Projektanta lub kierownictwo budowy.

Przed przystąpieniem do robót należy przedstawić architektowi do zatwierdzenia aktualne rysunki warsztatowe i montażowe.

Niniejszy rysunek stanowi część dokumentacji wielobranżowej. Należy rozpatrywać go łącznie ze wszystkimi elementami Dokumentacji Stanowiącej Projekt Wykonawczy.


Wszystkie wymiary należy sprawdzić w naturze i każdorazowo przed rozpoczęciem danego zakresu robót. Na rysunkach podano wymiary w licu wykonanym, chyba że określono inaczej.

Dla robót murowych wymiary pokazano w świetle powierzchni ścian niewykończonych.

Przed przystąpieniem do wykonywania robót należy uwzględnić wszelkie roboty związane oraz prowadzić koordynację wielobranżową. Koordynacja robót powinna być uwzględniona w projektach organizacji budowy i robót ogólnych oraz w harmonogramach realizacji obiektu budowlanego oraz w poszczególnych fazach wykonywania robót.

Elementy widoczne instalacji sanitarnych, elektrycznych, teletechnicznych oraz pożarowych montowanych w miejscach widocznych należy realizować w oparciu o wytyczne zawarte w Dokumentacji oraz w toku obowiązkowej koordynacji robót montażowych. Przed montażem uzyskać akceptację Nadzoru Autorskiego.

Otworzenia pod stolarkę/ślusarkę opisane jako wym brutto. Każdorazowo poprawność należy zweryfikować z zestawieniem oraz z dostawcą, z uwzględnieniem wytycznych produktowych (karty tech. instrukcje montażowe). W wypadku różnic lub niezgodności wynikających z tech. dostawcy należy skontaktować się z nadzorem autorskim.

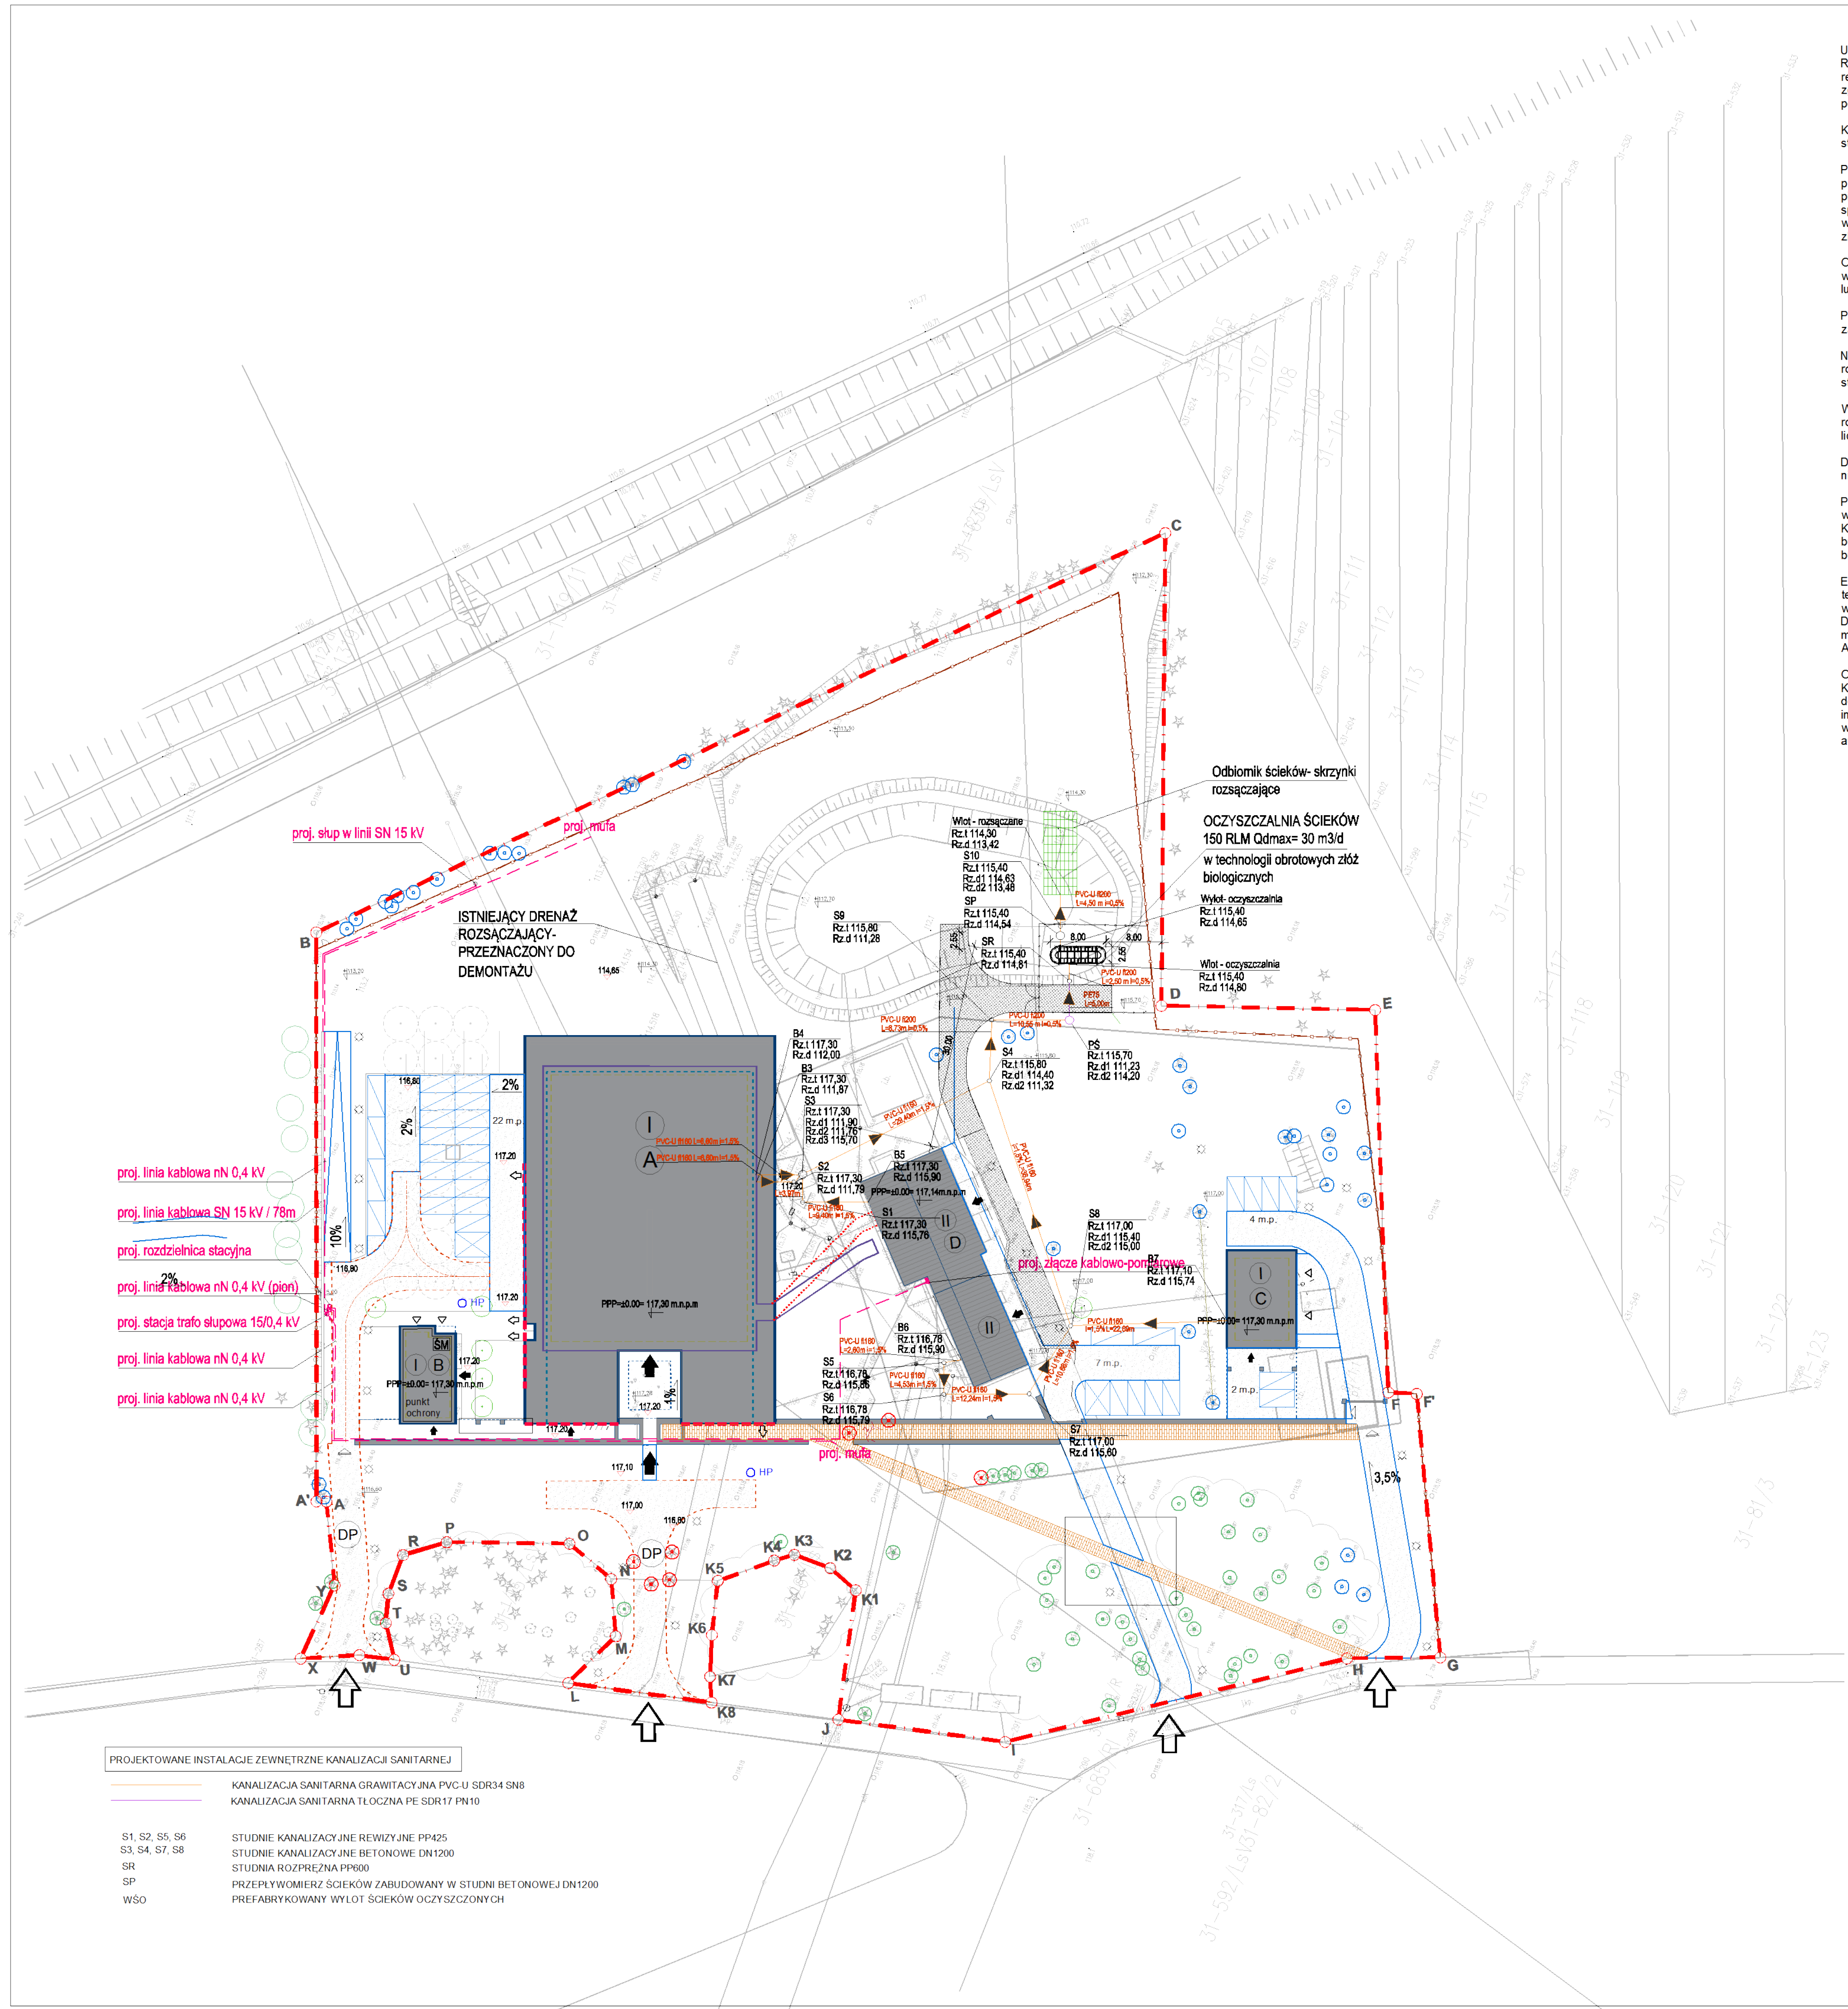

- proj. linia kablowa nN 0,4 kV
- proj. linia kablowa SN 15 kV / 78m
- proj. rozdzielnica stacyjna
- proj. linia kablowa nN 0,4 kV (pion)
- proj. stacja trafo siłowa 15/0,4 kV
- proj. linia kablowa nN 0,4 kV
- proj. linia kablowa nN 0,4 kV

PROJEKTOWANE INSTALACJE ZEWNĘTRZNE KANALIZACJI SANITARNEJ

- KANALIZACJA SANITARNA GRAWITACYJNA PVC-U SDR34 S8
- KANALIZACJA SANITARNA TŁOCZNA PE SDR17 PN10

- S1, S2, S5, S6 STUDNI KANALIZACYJNE REWIZYJNE PP425
- S3, S4, S7, S8 STUDNI KANALIZACYJNE BETONOWE DN1200
- SR STUDNIA ROZPRĘŻNIA PR600
- SP PRZEPŁYWOMIERZ ŚCIEKÓW ZABUDOWANY W STUDNI BETONOWEJ DN1200
- WSO PREFABRYKOWANY WYŁÓT ŚCIEKÓW OCZYSZCZONYCH

Nr projektu		22 04
Zamierzenie budowlane Budowa obiektu wystawniczo-edukacyjnego na terenie Muzeum Trebinka. Niemiecko-nazistowski obóz i obóz pracy (1941-1944)		
Adres Wólka Okraglik 115 08-330 Kosów Lacki		
Nr ew. działki 31-81/3	Obręb Wólka Okraglik	
Inwestor Muzeum Trebinka Niemiecki nazistowski obóz zagłady i obóz pracy (1941-1944) Wólka Okraglik 115, 08-330 Kosów Lacki		
Jednostka projektowa Bujnowski Architekci Sp. z o.o. 00-660 Warszawa Lwowska 17/5 tel: +48 22 622 21 42 mail: muzeumtrebinka@bujnowski.com.pl		
Projektant dr inż. Ryszard Okońska	Nr upr. GPKG1-7342-7196	Podpis
Sprawdzający mgr inż. Rafał Pasela	Nr upr. KUP/0168/POOS/04	Podpis
Zespół projektowy TST SZYMON TOMASZEWSKI SP. Z O.O. UL. KASZELAŃSKA 16, DĄBRÓWKA NOWA 86-014 SI-CIENKO		
Faza projektu PROJEKT WYKONAWCZY		
Tytuł rysunku PROJEKT ZAGOSPODAROWANIA TERENU		Skala 1 : 500
Branża INSTALACJE SANITARNE	Data 11.2022	
Uwagi		
Nr rysunku S.1		