


- LEGENDA**
- GRANICA OPRAWIANIA TERENU
 - BUDYNKI PROJEKTOWANE
 - BUDYNEK ISTNIEJĄCY
 - OBRYSY PROJEKTOWANYCH NADWIEŻEN
 - PROJEKTOWANE RZĘDNE WYSOKOŚCIOWE
 - PROJEKTOWANE SPADKI TERENU
 - TOPOGRAFIA – SKARPY
 - DROGA POŻAROWA
 - WEJŚCIA DO BUDYNKÓW
 - WJAZD NA TEREN
 - ISTNIEJĄCE UKSZTAŁTOWANIE DO ZMIANY
 - PROJEKTOWANE MIEJSCA PARKINGOWE
 - MIEJSCA PRZEKROJÓW PRZEZ TEREN
- seria NR**
- NAWIERZCHNIE**
- N-01 NAWIERZCHNIA BETONOWA AŻUROWA – JEZDNA
 - N-02 BARWIONA NAWIERZCHNIA ASFALTOWA – JEZDNA
 - N-03 NAWIERZCHNIA MINERALNA – JEZDNA
 - N-04 NAWIERZCHNIA ZIELONA STRUKTURALNA – JEZDNA
 - N-05 BRUK KLINKIROWY
 - KOSTKA GRANITOWA CIĘTO-LUPANA
 - NK-1 ŁUPEK POWĘGLOWY – KRUSZYWO 6/18mm
 - NK-2 WYPEŁNIENIE PŁYT – KRUSZYWO ŁAMANE 2/8 mm
 - NK-3 NARZUT KAMIENNY – KRUSZYWO ŁAMANE 60/130mm
 - BETON SZCZOTKOWANY WG PROJ. ARCHITEKTURY
- OBRZEŻA NAWIERZCHNI**
- OBRZEŻE STALOWE JEZDNE
 - OBRZEŻE STALOWE PIESZE
- ODWODNIENIE NAWIERZCHNI**
- OD-1 RYNSZOT OTWARTY ZE SPADKIEM MIN. 1%
 - OD-2 ODWODNIE SZCZELINOWE
 - NASADA REWIZYJNA WYPEŁNIONA NAWIERZCHNIĄ
- ELEMENTY WYPOSAŻENIA**
- LAWA Z SIĘDZISKAMI
 - W-2 STOJAKI ROWEROWE
 - W-3 KOSZ NA ODPADY
 - OGRÓDZENIE TERENU WG PROJEKTU ARCHITEKTURY
 - BRAMA WJAZDOWA WG PROJEKTU ARCHITEKTURY
 - OPRAWY ZGODNIE Z PROJEKTEM ARCHITEKTURY
- PROJEKTOWANA ZIELEŃ WG PROJEKTU ZIELENI**
- STREFA OCHRONY ZIELENI (SOZ)
 - DRZEWA PROJEKTOWANE
 - DRZEWA ADAPTOWANE
 - DRZEWA USUWANE WARUNKOWO
 - DRZEWA USUWANE
 - ISTNIEJĄCE ZAGAJNIKI DO ADAPTACJI – BEZ INTERWENCJI!!
- INSTALACJE I PRZYŁĄCZA WG TOM II-IV**
- KANALIZACJA SANITARNA
 - PRZYŁĄCZE WODOCIĄGOWE
 - PRZEBUDOWA SIECI ENERGETYCZNEJ Z PRZYŁĄCZEM I STACJĄ TRAFÓ
 - WEWNĘTRZNA INSTALACJA KABLOWA
 - WEWNĘTRZNE LINIE I PRZYŁĄCZE TELEKOMUNIKACYJNE
 - UW PUNKT POBORU WODY UJĘCIE WODY DO PODLEWANIA

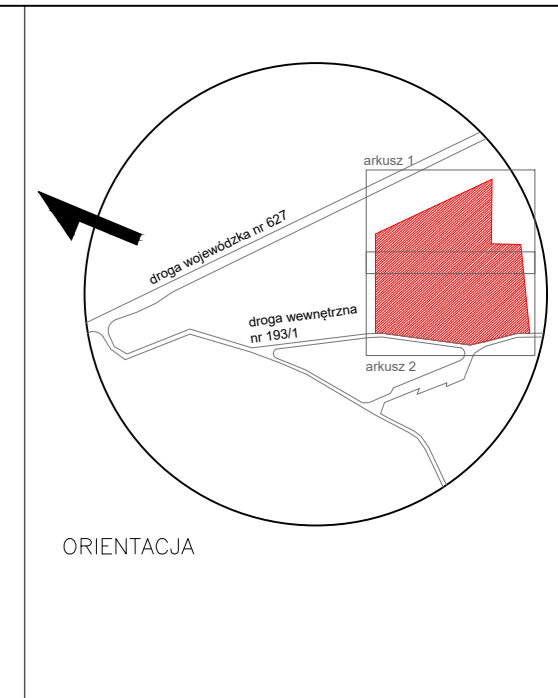

UKSZTAŁTOWANIE TERENU PROJEKTOWANEGO WYKONAĆ ZGODNIE Z RZĘDNYMI NA RZUCIE ORAZ PRZEKROJAMI NA RYS. T-PW-AK-P01 ORAZ T-PW-AK-P02.

UWAGI OGÓLNE:
Rysunek jest należy przetransmitować autorskim i nie może być używany czy reprodukowany w całości lub w części bez pisemnej zgody wykonawcy. Wykonawca zobowiązuje się do oparcia na własną odpowiedzialność wytycznych wykonawcy i wytycznych dotyczących swojego zakresu prac przygotowawczych do robót.
O rozbieżnościach z rarysemowymi lub pisemnie uzgodnionymi wytycznymi należy niezwłocznie powiadomić Generalnego Projektanta lub kierownika budowy.
Przed przystąpieniem do robót należy przedstawić architektowi do zaakceptowania aktualny rysunek warunków i warunków montażu. Należy wytycznymi stanowiący część dokumentacji projektowej. Należy rozpatrywać go łącznie z wytycznymi elementami Dokumentacji Stanowiącej Projekt Wykonawczy.
Wszystkie wymiary należy sprawdzić w terenie i każdorazowo przed rozpoczęciem danego zakresu robót. Na rysunkach podano wymiary w km wyliczonych, chyba że określono inaczej.
Dla robót murowanych wymiary pokazano w świetle powierzchni ścian wewnętrznych.
Przed przystąpieniem do wykonywania robót należy uwzględnić wszelkie roboty związane z adaptacją i prowadzić koordynację wszelkich prac. Koordynacja robót powinna być uwzględniona w projektach organizacji budowy i robót ogólnych oraz w harmonogramach realizacji obiektu budowlanego oraz w poszczególnych fazach wykonywania robót. Elementy wytycznych należy uwzględnić, w tym wytycznych tabelarycznych oraz pozostawionych montażowych w miejscach wytycznych należy realizować w oparciu o wytyczne zawarte w Dokumentacji oraz w celu obowiązkowej koordynacji robót montażowych. Przed montażem uzyskać akceptację Nadzoru Autorskiego.
Określenie pod instalację opisanie jako wym. brutto.
Kadrowość poprawności należy zwrócić z zastrzeżeniem oraz z dostawą, z uwzględnieniem wytycznych produkcyjnych (karty tech. instrukcji montażowej). W przypadku robót lub niegodności wynikających z tech. instrukcji należy skontaktować się z nadzorem autorskim.

Nr projektu		22 04
Zamierzenie budowlane Budowa obiektu wystawienniczego- edukacyjnego na terenie Muzeum Treblinka. Niemiecki nazistowski obóz zagłady i obóz pracy (1941-1944)		
Adres Wólka Okraglik 115 08-330 Kosów Lacki		
Nr ew. działki	Obręb	
31-81/3	Wólka Okraglik	
Inwestor Muzeum Treblinka. Niemiecki nazistowski obóz zagłady i obóz pracy (1941-1944) Wólka Okraglik 115, 08-330 Kosów Lacki		
Jednostka projektowa Bujnowski Architekci Sp. z o.o. 00-658 Warszawa Lwowska 17/5 tel.: +48 22 622 21 42 mail: muzeumtreblinka@bujnowski.com.pl		
Projektant	Podpis	
arch. Piotr Bujnowski, nr upr. Wa-2351-1		
Zespół projektowy arch. kraj. arch. Justyna Dziedziko arch. kraj. Magdalena Wnęk arch. kraj. Joanna Chyłak arch. kraj. Piotr Dombrowski		
Faza projektu PROJEKT WYKONAWCZY		
Tytuł rysunku PROJEKT ZAGOSPODAROWANIA TERENU, akusz 1/2		Skala 1 : 250
Branża ARCHITEKTURA KRAJOBRAZU		Data 12-12-2022
Uwagi		
Nr rysunku T-PW-AK-01		