


## RABATA - RUNO LEŚNE

W pierwszej kolejności rozmieścić rośliny strukturalne w rozstawie 30x30cm (odległość stopy lub jej wielokrotności między roślinami).  
Następnie między nimi rozstawić równomiernie rośliny okrywowe zgodnie z podaną rozstawą.  
Po posadzeniu roślin rozmieścić cebule zgodnie z rys. detalu. Cebule sadzić jesienią (IX-XI).  
Pomiędzy roślinami wysiać w nieregularnych kępach nasiona roślin dwuletnich i jednorocznych (siew IV-IX). Rośliny te będą losowo rozsiwać się kolejnych latach.  
Przed posadzeniem roślin należy bezwzględnie skonsultować się z projektantem. Sadzenie runa powinno odbywać się pod nadzorem autorskim.  
Siatka pomocnicza na rysunku ma wymiary 100x100cm.

FUNKCJA W KOMPOZYCJI	SYMBOL	NR W WYKAZIE OGÓLNYM I NAZWA GATUNKOWA
ROŚLINY STRUKTURALNE (1symbol = 1 sztuka)		Melampyrum pratense - pszeniec zwyczajny, P9, 0,3x0,3m
		Viola hirta + Viola canina - fiołek psi 50/50, P9, 0,3x0,3m
		Pteridium aquilinum- orlica pospolita, P9, 0,6x0,6m
		Dryopteris filix-femina- nerecznica samcza, P9, 0,6x0,6m
		Pilosella officinarum - jastrzębiec kosmaczek, P9, 0,3x0,3m
		Antennaria dioica - ukwap dwupienny, P9, 0,3x0,3m
		Deschampsia flexuosa - śmiełek pogięty, P9, 7szt/m2
		Calamagrostis arundinacea - trzcinnik leśny - P9, 5szt/m2
		Luzula campestris-kosmatka polna +Luzula multiflora-kosmatka licznokwiatowa 50/50 P9, 12szt/m2
		Carex digitata-turzyca palczasta + Carex ovalis-turzyca zajęcza 50/50 P9, 9 szt/m2
ROŚLINY OKRYWOWE (ilość wg opisu)		

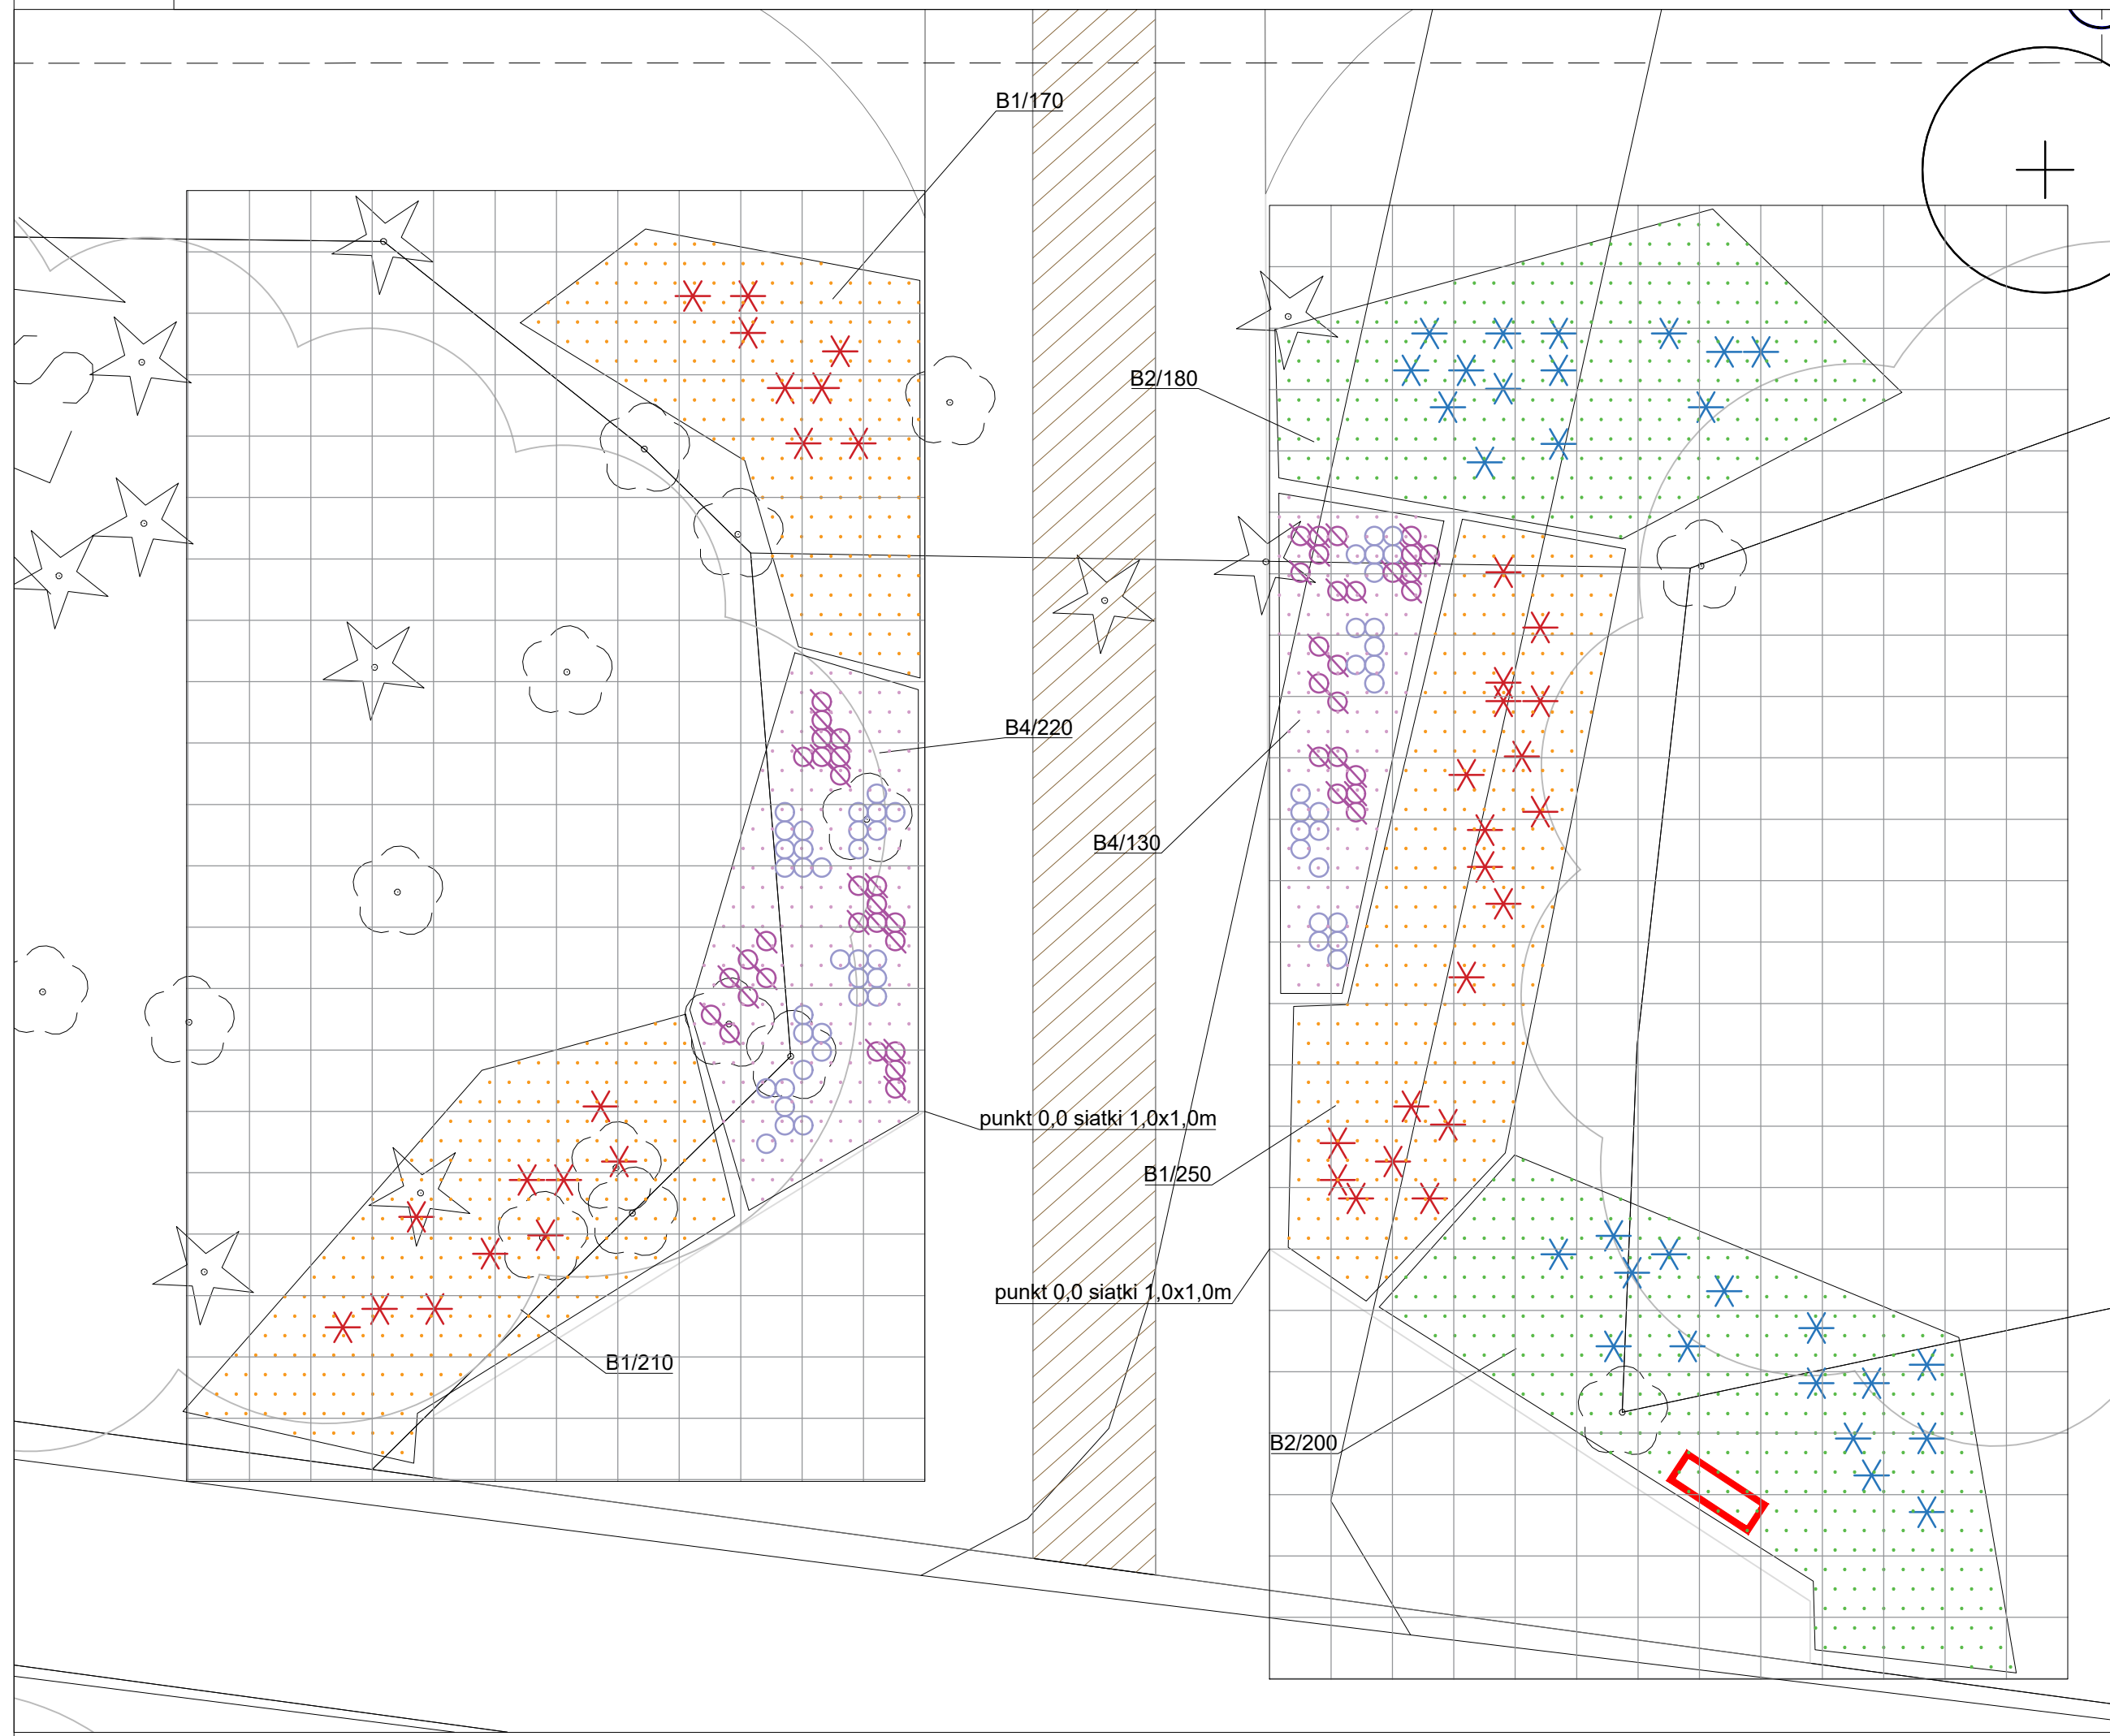

**UWAGI OGÓLNE:**  
Rysunek jest objęty prawami autorskimi i nie może być używany czy reprodukowany w całości lub w części bez pisemnej zgody właściciela, zgodnie z ustawą z dnia 04.02.1994 "O prawie autorskim i prawach pokrewnych".  
Każdorazowe użycie, upublicznienie, powielanie lub przekazywanie stronom trzecim wymaga pisemnej zgody.  
Przejmując niniejszy rysunek firma wykonawca akceptuje przedstawione nad drukowanymi. Wymiary naniesione ręcznie mają pierwszeństwo nad drukowanymi. Wykonawca zobowiązuje się do sprawdzenia na własną odpowiedzialność wszystkich wymiarów i wytycznych dotyczących swojego zlecenia przed przystąpieniem do robót.  
O rozbieżnościach z narysowanymi lub pisemnie uzgodnionymi wytycznymi należy niezwłocznie powiadomić Generalnego Projektanta lub kierownictwo budowy.  
Przed przystąpieniem do robót należy przedstawić architektowi do zatwierdzenia aktualne rysunki warsztatowe i montażowe.  
Niniejszy rysunek stanowi część dokumentacji wielobranżowej. Należy rozpatrywać go łącznie ze wszystkimi elementami Dokumentacji stanowiącej Projekt Wykonawczy.  
Wszystkie wymiary należy sprawdzić w naturze i każdorazowo przed rozpoczęciem danego zakresu robót. Na rysunkach podano wymiary w ilu wykonanym, chyba że określono inaczej.  
Dla robót murowych wymiary pokazano w świetle powierzchni ścian niewykończonych.  
Przed przystąpieniem do wykonywania robót należy uwzględnić wszelkie roboty związane oraz prowadzić koordynację wielobranżową. Koordynacja robót powinna być uwzględniona w projektach organizacji budowy i robót ogólnych oraz w harmonogramach realizacji obiektu budowlanego oraz w poszczególnych fazach wykonywania robót. Elementy widoczne instalacji sanitarnych, elektrycznych, teletechnicznych oraz pożarowych montowanych w miejscach widocznych należy realizować w oparciu o wytyczne zawarte w Dokumentacji oraz w toku obowiązkowej koordynacji robót montażowych. Przed montażem uzyskać akceptację Nadzoru Autorskiego.  
Ochronowanie pod stolarkę/slusarkę opisane jako wym.brutto. Każdorazowo poprawność należy zweryfikować z zestawieniem oraz z dostawcą, z uwzględnieniem wytycznych produkcyjnych (karty tech. instrukcje montażowe). W wypadku różnic lub niezgodności wynikających z tech. dostawcy należy skontaktować się z nadzorem autorskim.

Nr projektu **22 04**

Zamierzenie budowlane  
Budowa obiektu wystawienniczo-edukacyjnego na terenie Muzeum Treblinka. Niemiecki nazistowski obóz zagłady i obóz pracy (1941-1944)

Adres  
Wólka Okraglik 115  
08-330 Kosów Lacki

Nr ew. działki 31-81/3      Obręb Wólka Okraglik

Inwestor  
Muzeum Treblinka.  
Niemiecki nazistowski obóz zagłady i obóz pracy (1941-1944)  
Wólka Okraglik 115, 08-330 Kosów Lacki

Jednostka projektowa  
Bujnowski Architekci Sp. z o. o.  
00-658 Warszawa Lwowska 17/5  
tel.: +48 22 622 21 42  
mail: muzeumtreblinka@bujnowski.com.pl

Jednostka projektowa branżowa  
topoScape Sp. z o. o.  
02-747 Warszawa Paprotki 2  
tel.: +48 602 385 447  
mail: toposcape@toposcape.pl

Zespół projektowy branżowy

arch. arch.kraj. Justyna Dziedziczko  
arch.kraj. Magdalena Wnęk  
arch. kraj. Joanna Chylak  
arch. kraj. Piotr Dombrowski

Faza projektu  
PROJEKT WYKONAWCZY

Tytuł rysunku  
DETAL RABAT  
ARKUSZ 2      Skala **1 : 100**

Branża  
ARCHITEKTURA KRAJOBRAZU      Data  
12-12-2022

Uwagi

Nr rysunku  
**T-PW-AK-06**

Projekt chroniony prawem autorskim