
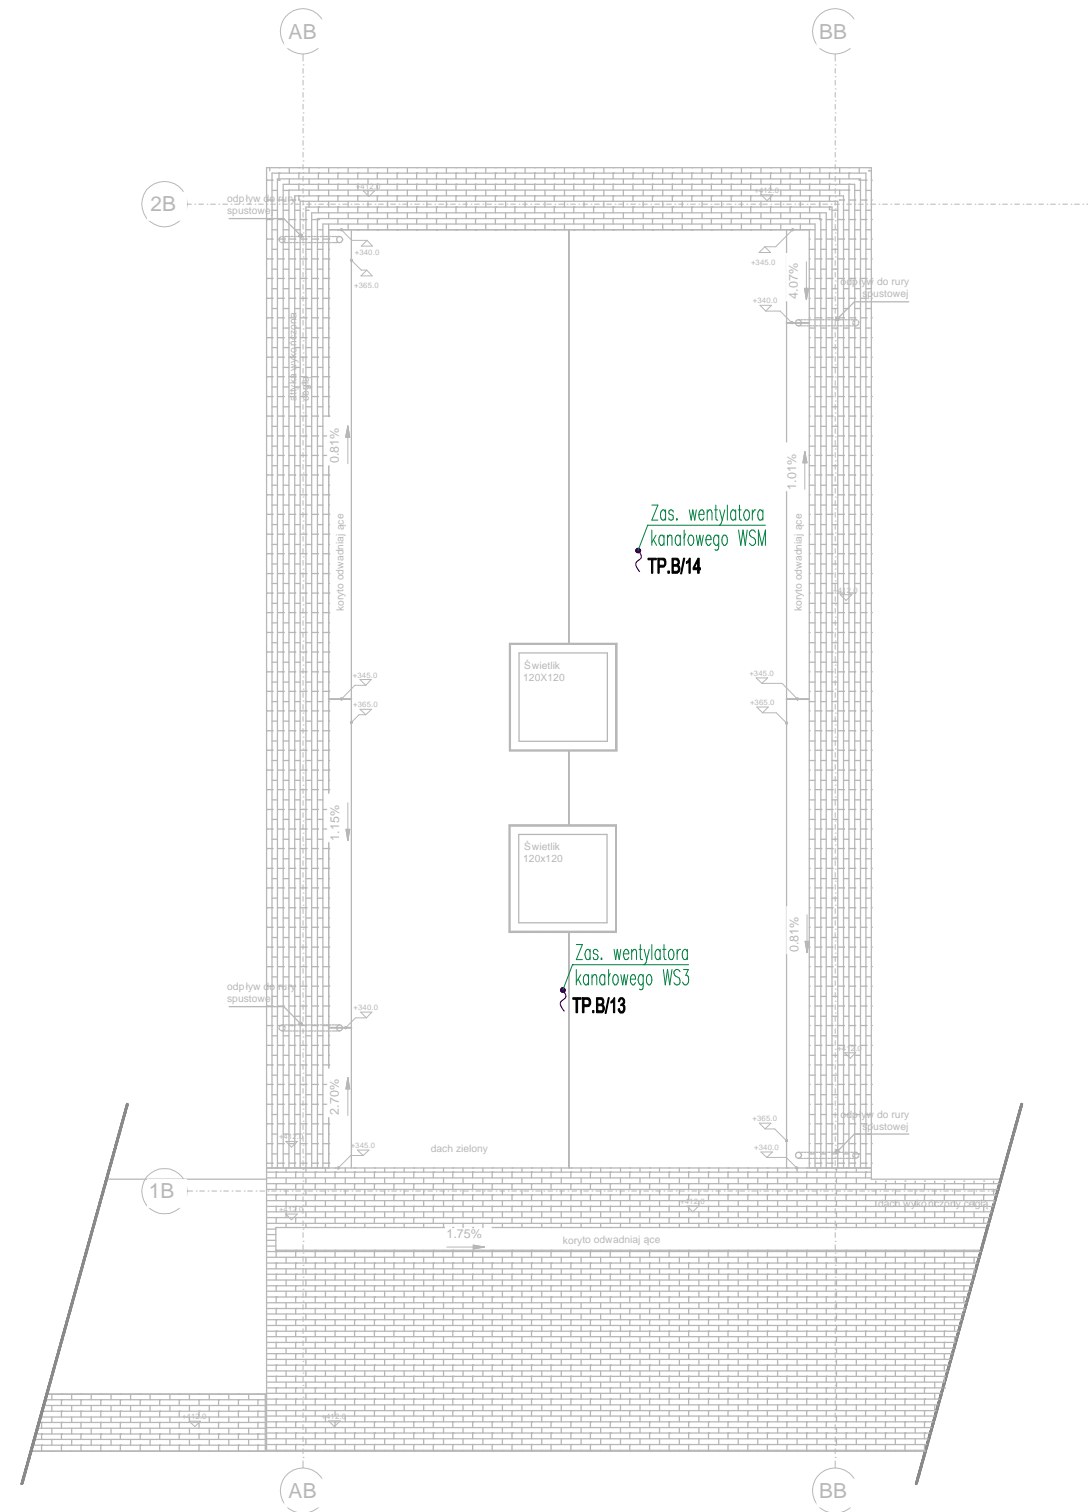


PARTER

POZIOM DACHU

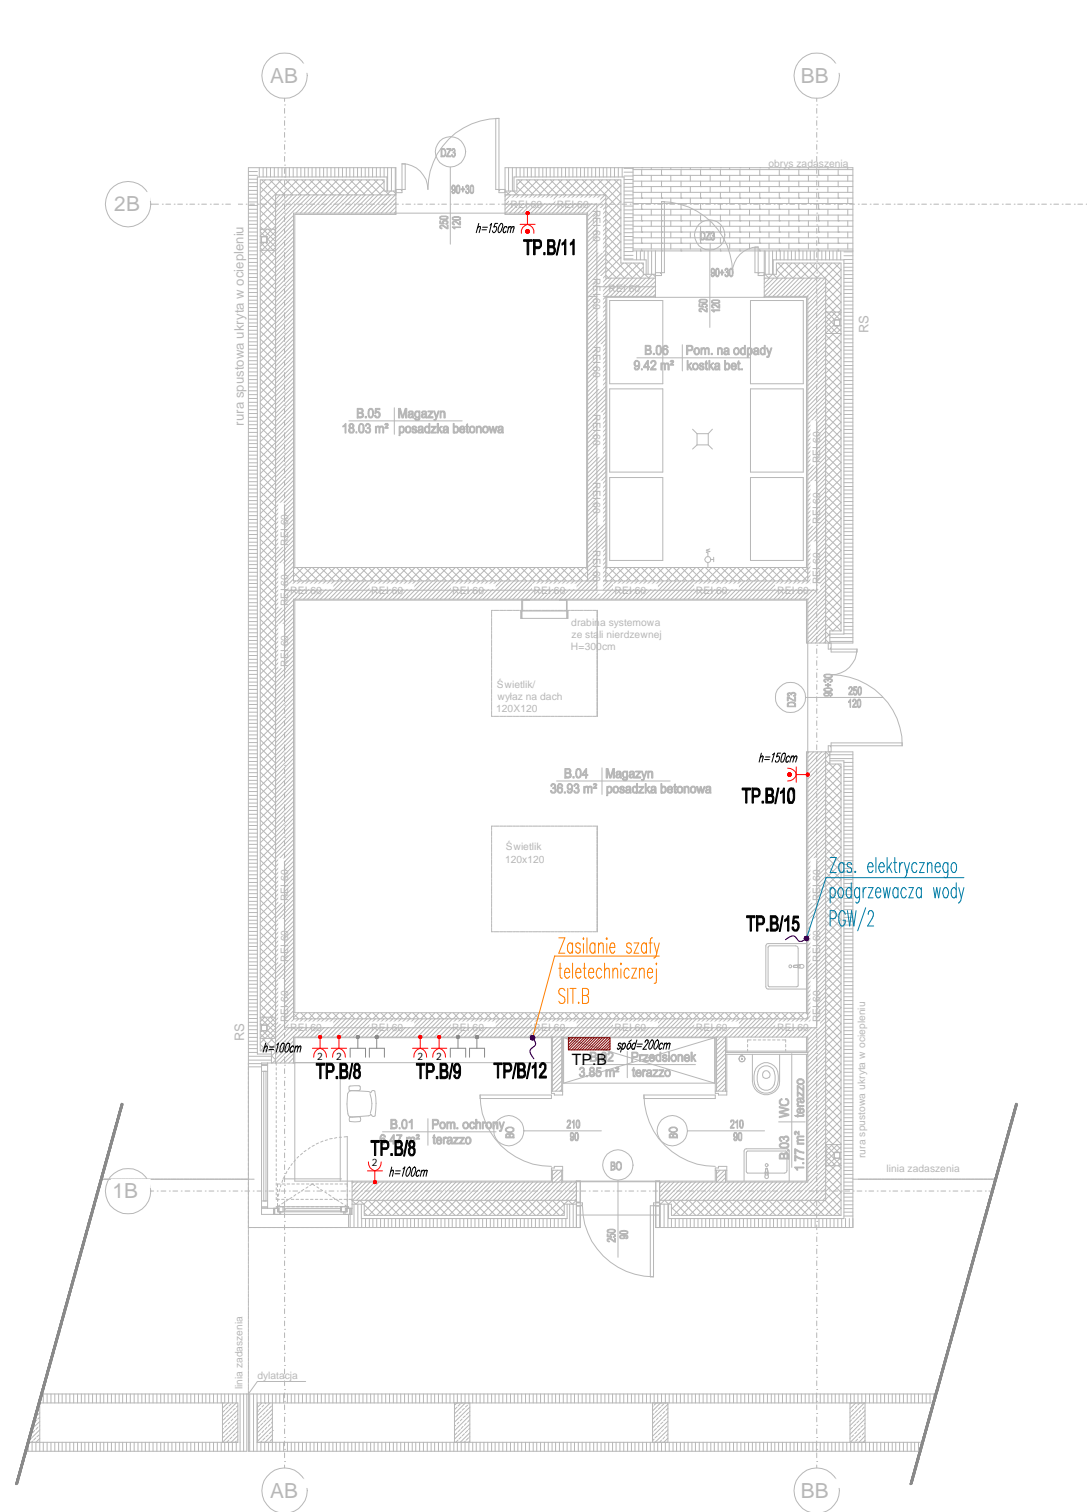

**UWAGA:**  
Wyjaśnienie znaczenia użytych na rysunku symboli graficznych wskazano na rys T-PW-ELE-10

Nr projektu		<b>22 04</b>
Zamierzenie budowlane Budowa obiekt wystawienniczo-edukacyjny na terenie Muzeum Treblinka. Niemiecki nazistowski obóz zagłady i pracy (1941-1944)		
Adres Wólka Okraglik 115 08-330 Kosów Lacki		
Nr ew. działki 31-81/3	Obręb Wólka Okraglik	
Inwestor Muzeum Treblinka. Niemiecki nazistowski obóz zagłady i obóz pracy (1941-1944) Wólka Okraglik 115, 08-330 Kosów Lacki		
Jednostka projektowa Bujnowski Architekci Sp. z o. o. 00-660 Warszawa Lwowska 17/5 tel.: +48 22 622 21 42 mail: muzeumtreblinka@bujnowski.com.pl		
Projektant mgr inż. Maciej Kubiński w specjalności instalacyjnej w zakresie sieci, instalacji	Nr upr. LUB/0085/PWOE/11	Podpis
Sprawdzający <sup>ch1</sup> mgr inż. Krzysztof Styk w specjalności instalacyjnej w zakresie sieci, instalacji	Nr upr. LUB/0023/PWOE/10	Podpis
Faza projektu PROJEKT TECHNICZNY		
Tytuł rysunku PLAN INSTALACJI ELEKTRYCZNYCH INSTALACJA ZASILANIA I GNIAZD WTYKOWYCH. BUDYNEK B		Skala <b>1:100</b>
Branża INSTALACJE ELEKTRYCZNE		Data 12-12-2022
Uwagi		
Nr rysunku		
<b>T-PW-ELE-22</b>		
<small>Projekt chroniony prawem autorskim</small>		