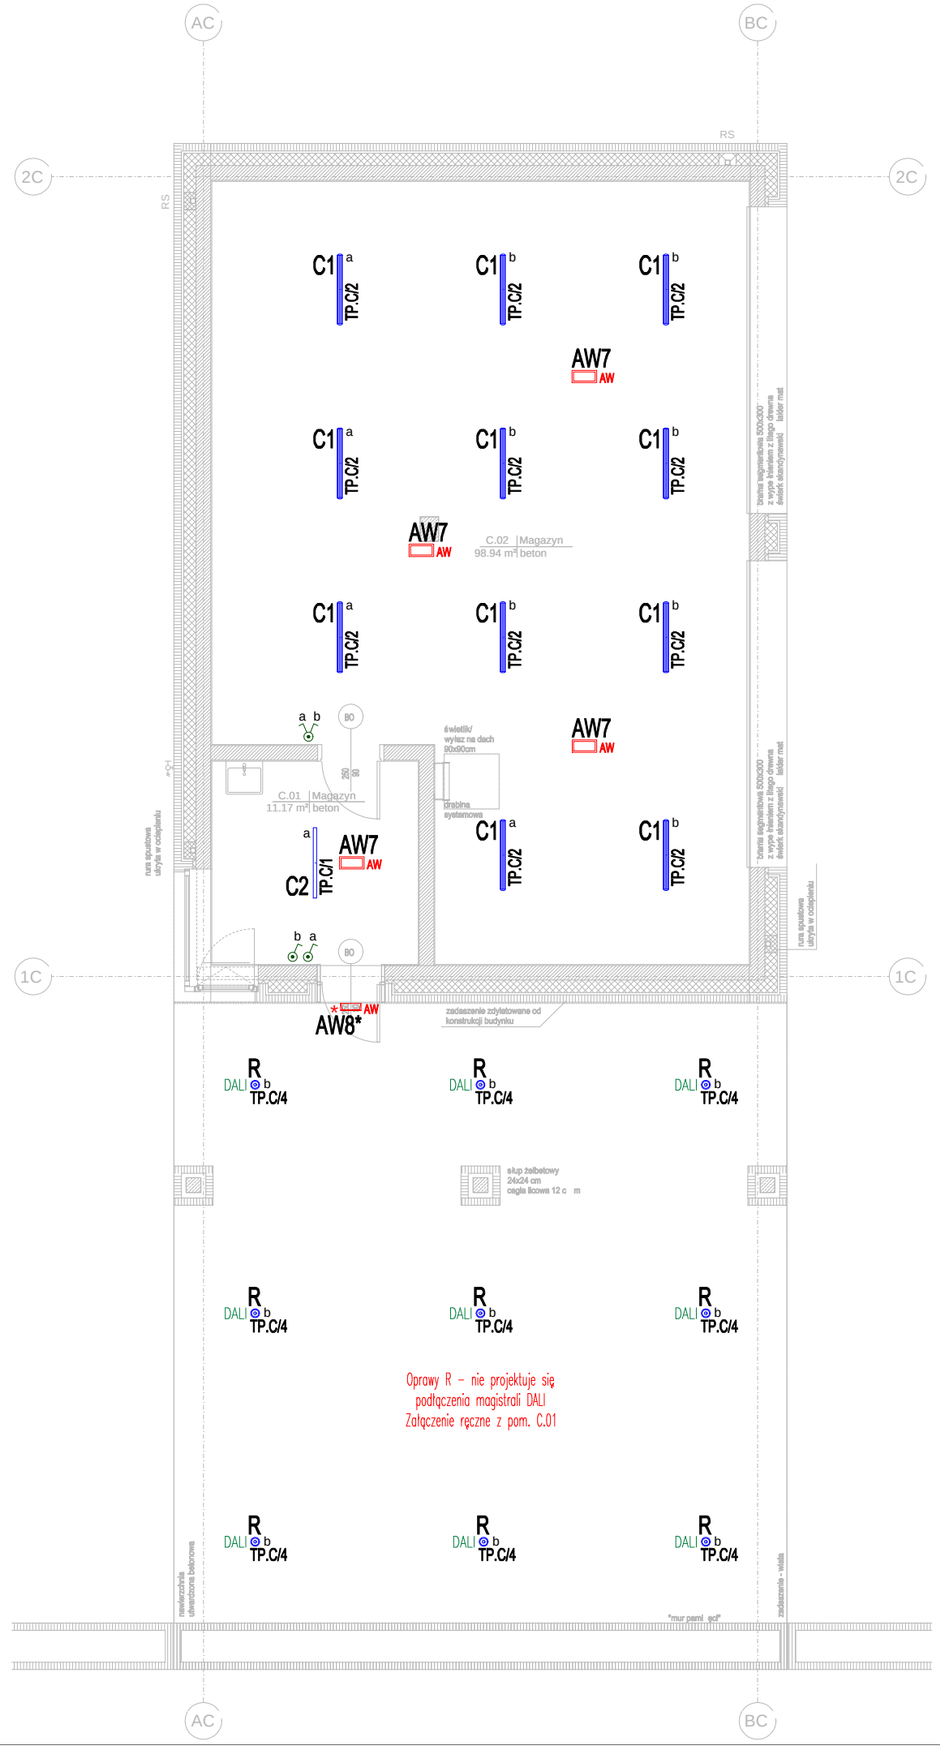

UWAGA:
Wyjaśnienie znaczenia użytych na rysunku symboli graficznych wskazano na rys T-PW-ELE-10

Nr projektu	**22 04**
Zamierzenie budowlane Budowa obiekt wystawienniczo-edukacyjny na terenie Muzeum Treblinka. Niemiecki nazistowski obóz zagłady i pracy (1941-1944)	
Adres Wólka Okrąglik 115 08-330 Kosów Lacki	
Nr ew. działki 31-81/3	Obręb Wólka Okraglik
Inwestor Muzeum Treblinka. Niemiecki nazistowski obóz zagłady i obóz pracy (1941-1944) Wólka Okrąglik 115, 08-330 Kosów Lacki	
Jednostka projektowa Bujnowski Architekci Sp. z o. o. 00-660 Warszawa Lwowska 17/5 tel.: +48 22 622 21 42 mail: muzeumtreblinka@bujnowski.com.pl	

Projektant	Nr upr.	Podpis
mgr inż. Maciej Kubiński w specjlaności instalacyjnej w zakresie sieci, instalacji	LUB/0085/PWOE/11	
Sprawdzający	**Nr upr.**	**Podpis**
mgr inż. Krzysztof Styk w specjlaności instalacyjnej w zakresie sieci, instalacji	LUB/0023/PWOE/10	

Faza projektu PROJEKT TECHNICZNY	
Tytuł rysunku PLAN INSTALACJI ELEKTRYCZNYCH INSTALACJA OŚWIETLENIOWA BUDYNEK C	Skala **1:100**
Branża INSTALACJE ELEKTRYCZNE	Data 12-12-2022
Uwagi	

Nr rysunku

T-PW-ELE-25

Projekt chroniony prawem autorskim