



# SCHEMAT PRZYŁĄCZA WODOCIĄGOWEGO

## Przyłącze wodociągowe typ SW

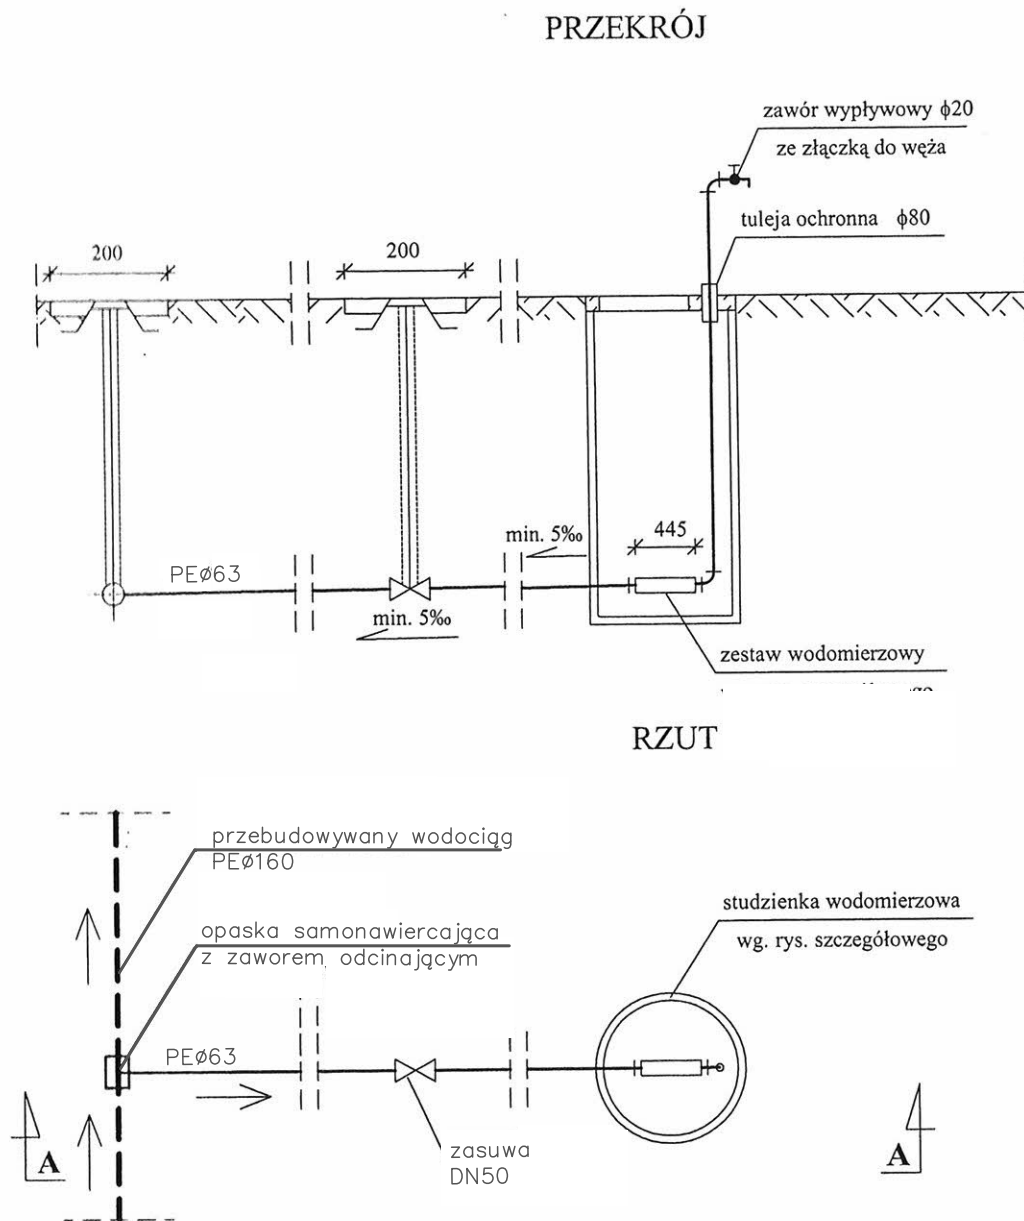

## STUDZIENKA WODOMIERZOWA DLA WODOMIERZY SKRZYDEŁKOWYCH

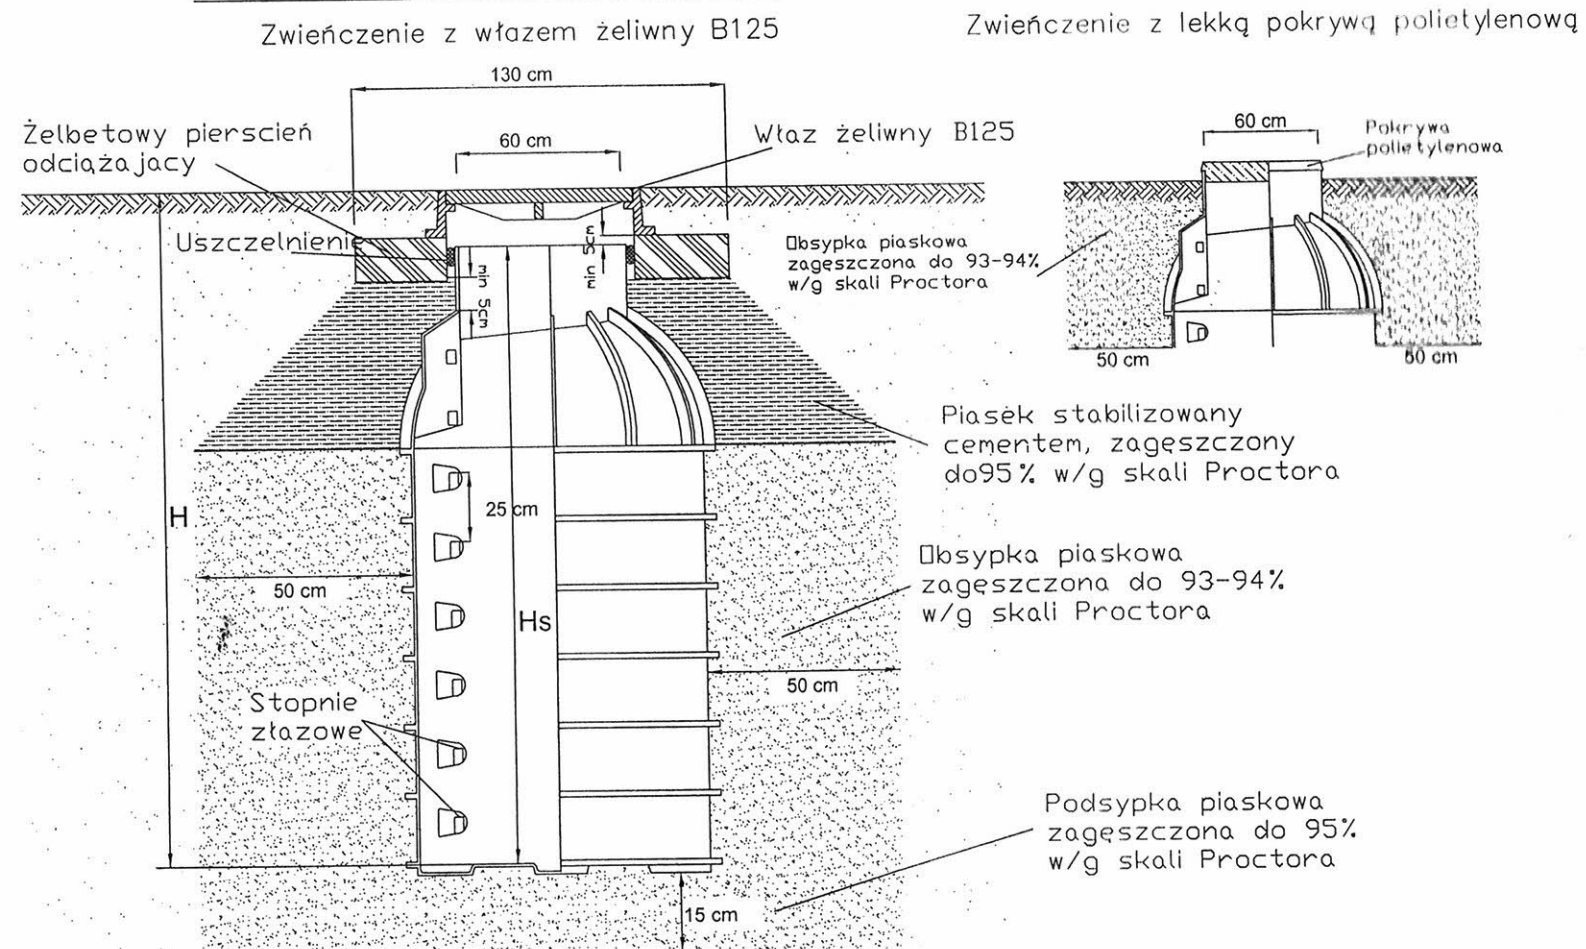

Dopuszcza się zastosowanie betonowej studzienki wodomierzowej

OPRACOWANIE: DOKUMENTACJA TECHNICZNA PRZEBUDOWY WODOCIĄGU Ø160PE I Ø40PE			
LOKALIZACJA: gm. Kosów Lacki (jednostka ewid. 142905_5); m. Wólka Okrąglik (obręb 0031); dz. nr ewid. 81/3			
INWESTOR: Muzeum Treblinka Niemiecki Nazistowski Obóz Zagłady i Obóz Pracy (1941-1944) Wólka Okrąglik 115 08 - 330 Kosów Lacki			
IMIĘ I NAZWISKO:	SPECJALNOŚĆ:	NR UPRAWNIENI:	PODPIS:
PROJEKTANT: mgr inż. Łukasz Ferenc	INSTALACJE SANIATRNE	MAZ/0007/PWBS/19	
TYTUŁ RYSUNKU: SCHEMAT PRZYŁĄCZA WODOCIĄGOWEGO			
ARKUSZ:	SKALA:	DATA:	NR RYSUNKU:
210x297	b/s	11.2022	3