


Schemat zabudowy wodomierza

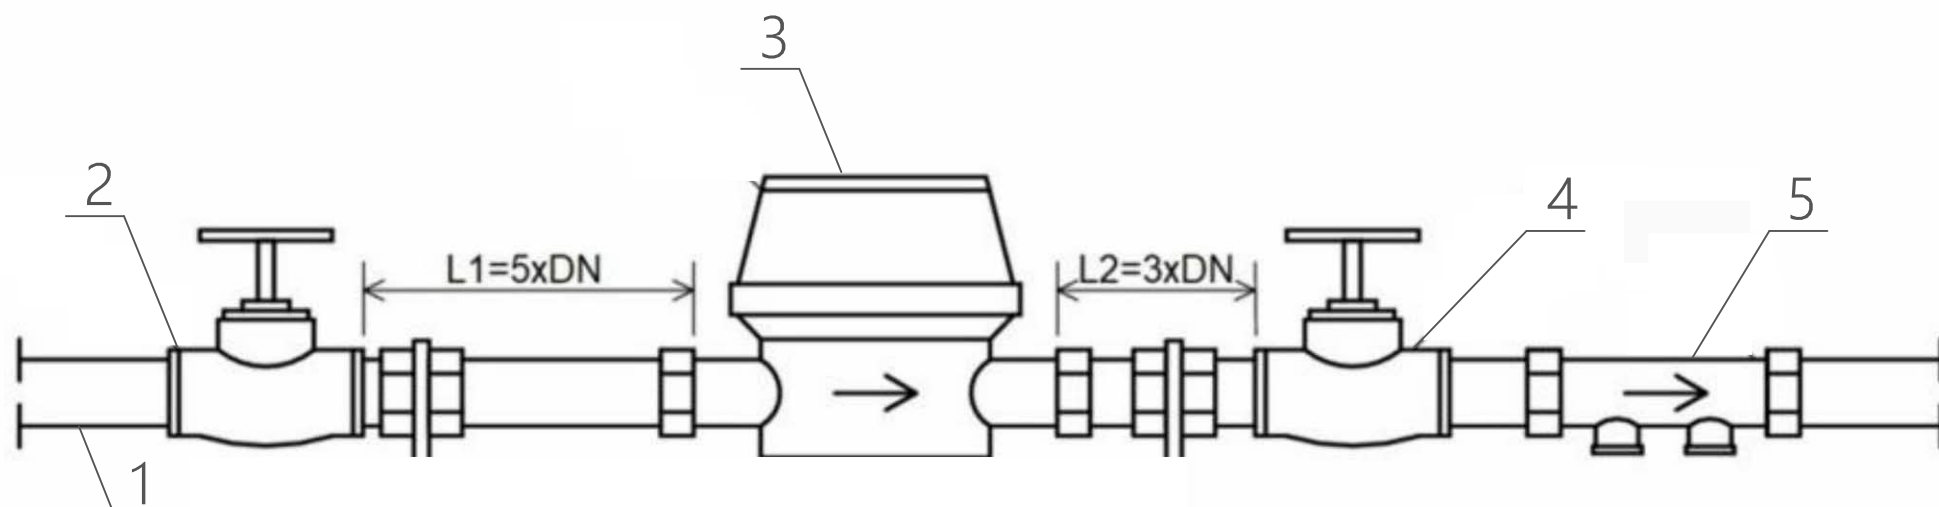

- 1 — przyłącze wodociągowe PE ϕ 63
- 2 — zawór przelotowy DN50 przed wodomierzem
- 3 — wodomierz skrzydełkowy DN32
- 4 — zawór przelotowy z kurkiem spustowym DN50 za wodomierzem
- 5 — zawór antyskażeniowy DN50 klasy EA
- 6 — instalacja wewnętrzna wodociągowa PE ϕ 63

OPRACOWANIE:		DOKUMENTACJA TECHNICZNA PRZEBUDOWY WODOCIĄGU ϕ 160PE I ϕ 40PE	
LOKALIZACJA:		gm. Kosów Lacki (jednostka ewid. 142905_5); m. Wólka Okrąglik (obręb 0031); dz. nr ewid. 81/3	
INWESTOR:		Muzeum Treblinka Niemiecki Nazistowski Obóz Zagłady i Obóz Pracy (1941-1944) Wólka Okrąglik 115 08 - 330 Kosów Lacki	
IMIĘ I NAZWISKO:	SPECJALNOŚĆ:	NR UPRAWNIENI:	PODPIS:
PROJEKTANT:	INSTALACJE SANIATRNE	MAZ/0007/PWBS/19	
mgr inż. Łukasz Ferenc			
TYTUŁ RYSUNKU: SCHEMAT ZABUDOWY WODOMIERZA			
ARKUSZ:	SKALA:	DATA:	NR RYSUNKU:
210x297	b/s	11.2022	4