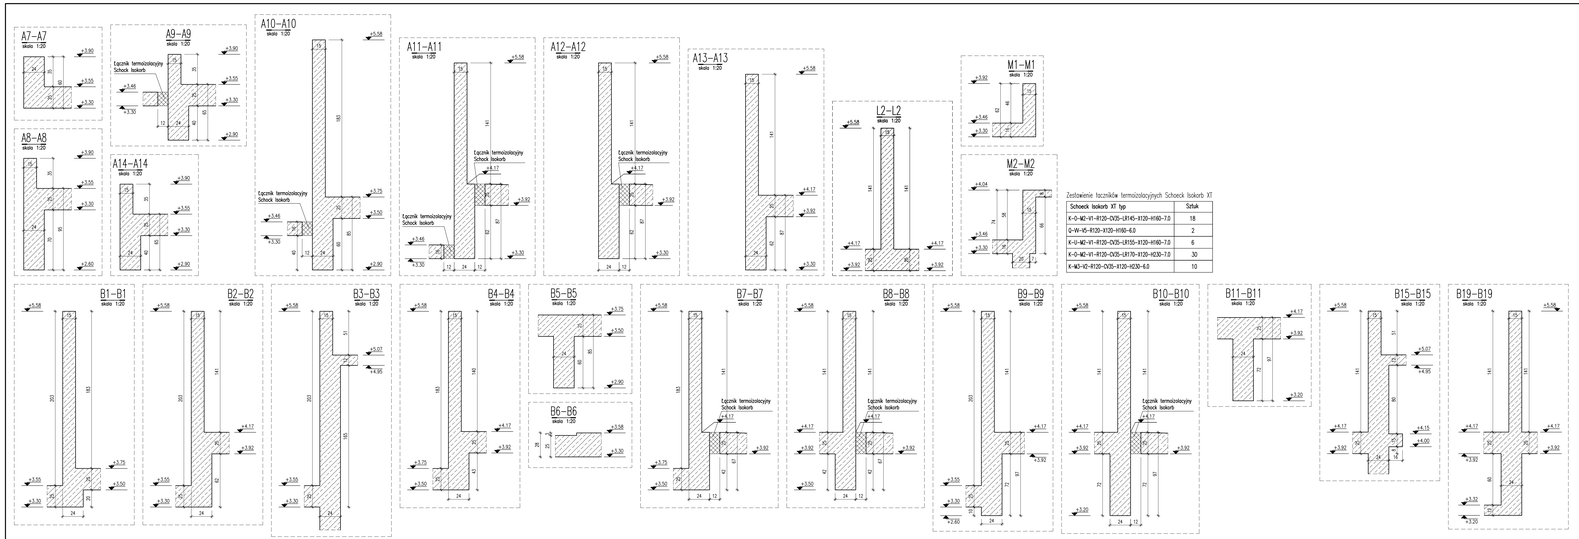

Zestawienie łączników termoizolacyjnych Schoeck Isokorb XT

Schoeck Isokorb XT typ	Sztuk
K-0-M2-V1-R120-CV35-LR145-W120-H160-7.0	18
Q-W-V0-R120-W120-H160-6.0	2
K-U-M2-V1-R120-CV35-LR155-W120-H160-7.0	6
K-0-M2-V1-R120-CV35-LR170-W120-H230-7.0	30
K-M3-V2-R120-CV35-W120-H230-6.0	10

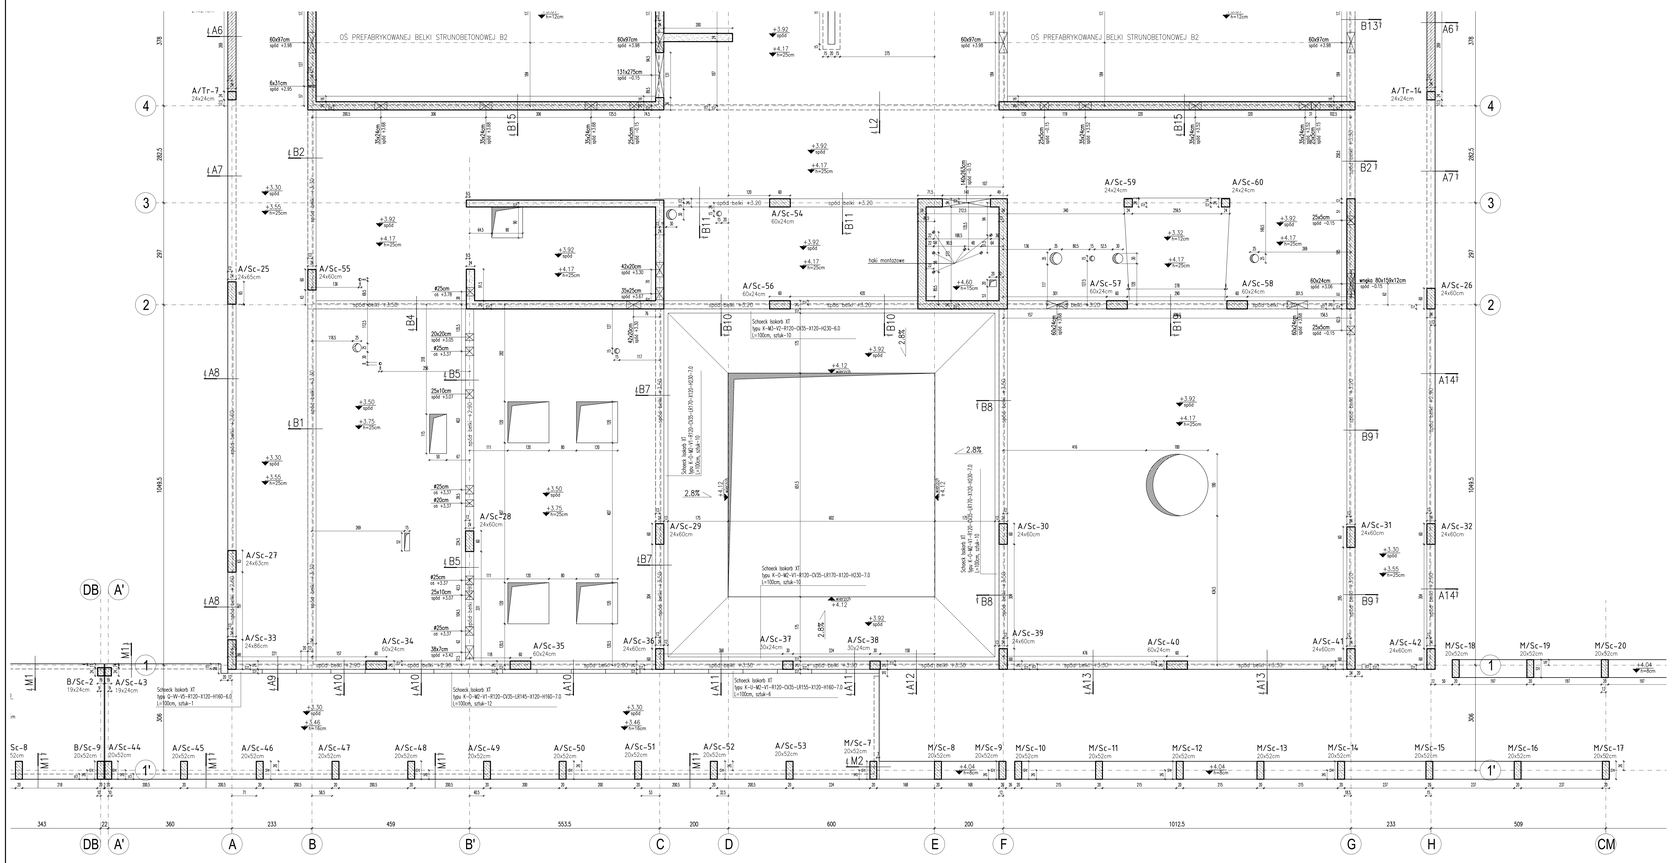

KIERUNEK PATRZENIA

UWAGI:

1. Wszelkie zmiany, które Wykonawca zobowiązuje się wprowadzić, również te, które służą jedynie uzyskaniu lepszej jakości, muszą być przedstawione nadzorowi autorskiemu.
2. Ściany murowane, nie pokazane na rysunku, wykonywać na prostetakie z papy lub folii budowlanej po rozstalowaniu stropów z prostetaku z materiału trwale elastycznego gr.2.0cm. Nad otworami drzwiowymi należy wykonać nadproża prefabrykowane typu "L-19".
3. Połączenie ścian murowanych z elementami konstrukcji żelbetowej należy wykonać montując na łącznik systemowe, zalecane przez Dostawcę elementów murowych, w sposób zabezpieczający przed zarysowaniem.
4. Połączenia wzajemne ścian murowanych wykonywać na przewiązaniu materiałów. W sytuacji gdy powyższe jest nie możliwe należy montować łączniki systemowe zalecane przez Dostawcę elementów murowych.
5. Uwaga z poz.2: nie definiuje wzmocniających ścian "Mury Pamięci". Ściany te należy połączyć na systemowe łączniki ze słupami żelbetowymi - co trzecia warstwa oraz z płytą zwiększająca słupy co 50cm. Na fragmentach zabezpieczyć ściany wewnętrzne "Mury pamięci" podmurowane pod strop z poszczególnymi ściankami działowymi, zamocowanymi do dolnej płyty stropu z zasadami opisanymi w tym punkcie.
6. Otwory w stropie nie pokazane na rysunku: «Pwh» Włókno w odległości min. 1m od krawędzi słupa/ściany można wykonać bez akceptacji projektanta. Otwory nie spełniające powyższych wymagań należy uzgodnić z autorem projektu.
7. Przy montażu prefabrykowanej konstrukcji należy w miejscu łączenia ponadmiar warstwa szczepna Sika MonoTop 910N.
8. Stemplowanie płyt wspornikowych stropu nad galeriami usunąć po uzyskaniu pełnej wytrzymałości stropów nad salami wystaw (płyty na belkach prefabrykowanych).
9. Montaż belek na hakach montażowych należy wykonywać z jednym cągu technologicznym.
10. Skład mieszanek betonowej należy każdorazowo dostosowywać do istniejących warunków pogodowych.

LEGENDA:

OZNACZENIA MATERIAŁOWE

- beton/nadpraże żelbetowe
- żelbet
- żelbet-beton architektoniczny

OZNACZENIA OPISÓW

A/Sc-8 / 50x50 — 8-podpora stropu; Sc-numer podpory stropu; 50x50 - wymiar podpory; 50x50 - głębokość podpory (w przekroju)

+3.50 / 6x25cm — rzędna wierzchu stropu; grubość stropu

OZNACZENIA GRAFICZNE

- otwór w stropie

STAL ZBROJENIOWA - AIIIN(/=500MPa)

BETON

PŁYTA STROPOWA:	**C30/37 (B37) XC1**
POZOSTAŁE ELEMENTY BETONOWE:	**C30/37 (B37) XC4**
ELEMENTY ZEWNĘTRZNE:	**C30/37 (B37) XC4, XF3**

Nr projektu:	**22 04**
Zamierzenie budowlane: Budowa obiektu wystawienniczo-edukacyjny na terenie Muzeum Twierdzy Niemieckich napisowych obiz zagłady i obiz pracy (1941-1944)	
Adres: Wólka Okrągła 115 06-230 Kozłów Laski	
Nr ew. działki: 31-813	Obręb: Wólka Okrągła
Inwestor: Muzeum Twierdzy Niemieckich napisowych obiz zagłady i obiz pracy (1941-1944). Wólka Okrągła 115, 06-230 Kozłów Laski	
Jednostka projektowa: Biuroasaki Architekci Sp. z o.o. ul. Mokotowska 49 Warszawa 115 tel.: +48 22 622 21 41 mail: museumtwierdzwa@biuroasaki.com.pl	

Projektant:	Nr upr.	Podpis
mgr inż. Rodzej Czyż	Wa-331/01	
Sprawdzający:	Nr upr.	Podpis
mgr inż. Krzysztof Synowiecki	MAZ/0068/POMOC/11	

Zbiegoń projektowy:

Faza projektu: PROJEKT WYKONAWCZY	
Tytuł rysunku: Strop nad parterem Szalunek. Budynek A. Część 2.	Skala: 1:50, 1:20
Branża: KONSTRUKCJA	Data: 12.12.2023
Nr rysunku: K-14	