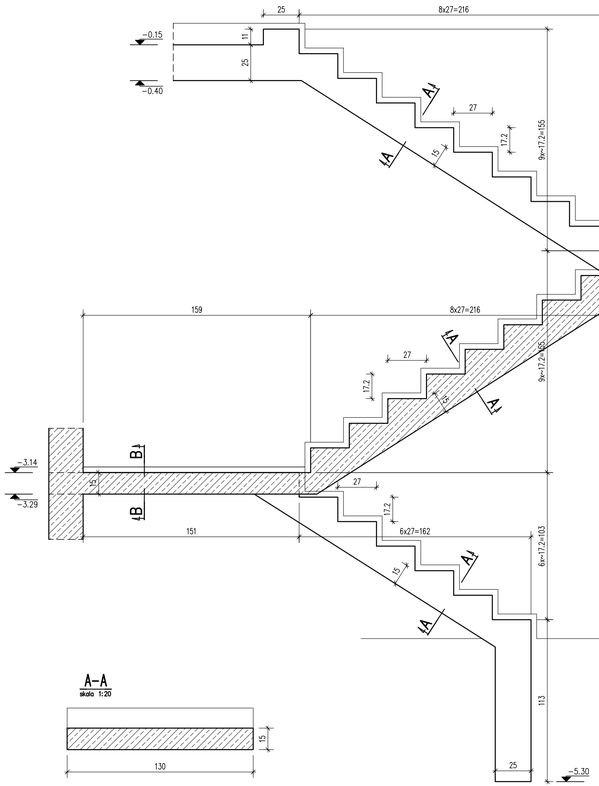

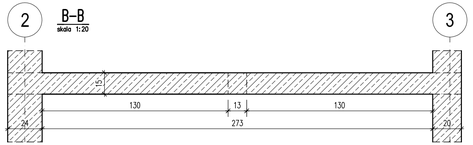

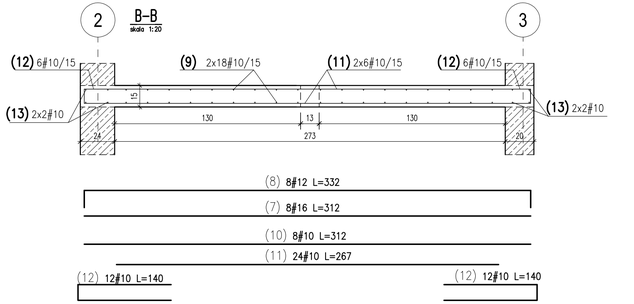

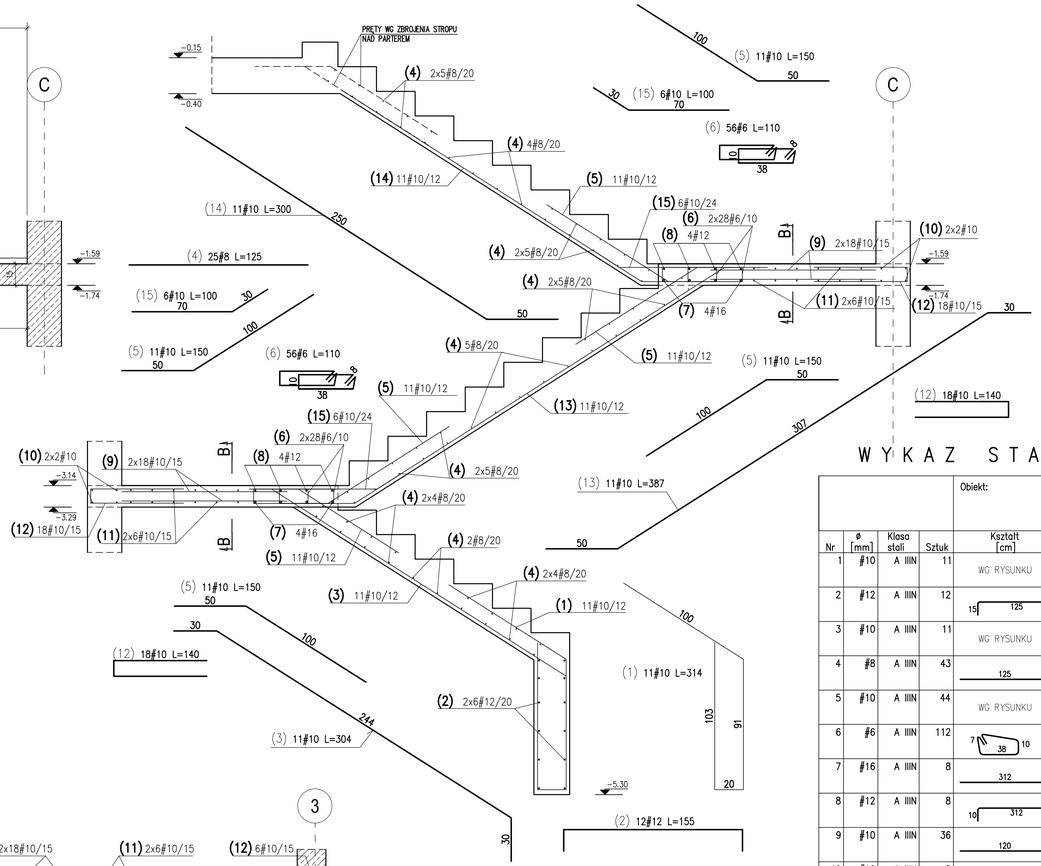

WYKAZ STALI ZBROJENIOWEJ

Obiekt:

Rys.
Nr rys.
Strona 1
Data
Wyk.

Nr	ø [mm]	Klasa stali	Sztuk	Kształt [cm]	Długość [cm]	Długość całkowita [m] 6	8	10	12	16		
1	#10	A IIIN	11	WG RYSUNKU	314			34.54				
2	#12	A IIIN	12	15 125 15	155				18.6			
3	#10	A IIIN	11	WG RYSUNKU	304			33.44				
4	#8	A IIIN	43	125	125		53.75					
5	#10	A IIIN	44	WG RYSUNKU	150			66				
6	#6	A IIIN	112	7 38 10	110	123.2						
7	#16	A IIIN	8	312	312					24.96		
8	#12	A IIIN	8	10 312 10	332				26.56			
9	#10	A IIIN	36	120	120			43.2				
10	#10	A IIIN	8	312	312			24.96				
11	#10	A IIIN	24	267	267			64.08				
12	#10	A IIIN	60	10 65	140			84				
13	#10	A IIIN	11	WG RYSUNKU	387			42.57				
14	#10	A IIIN	11	WG RYSUNKU	300			33				
15	#10	A IIIN	12	WG RYSUNKU	100			12				
Długość ogółem [m]						123.2	53.75	437.79	45.16	24.96		
Ciężar 1mb [kg]						0.222	0.395	0.617	0.888	1.58		
Ciężar ogółem [kg]						27.4	21.2	270.1	40.1	39.4		
Ciężar wg klas stali [kg]									(A IIIN)	398.2		
Ciężar razem [kg]												398.2

UWAGI:

1. Otulina prętów zbrojenia 25mm.
2. Rysunek rozpatrywać łącznie z rys. zbrojenia stropów

Beton: C30/37
Stal: A-IIIN
Klasa ekspozycji: XC1

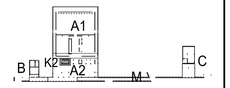

Nr projektu **22 04**

Zamierzenie budowlane
Budowa obiekt wystawienniczo-edukacyjny na terenie Muzeum Treblinka. Niemiecki nadzlowski obóz zagłady i obóz pracy (1941-1944)

Adres
Wólka Okrągllk 115
08-330 Kosów Lacki

Nr ew. działki 31-81/3 | Obręb Wólka Okrągllk

Inwestor
Muzeum Treblinka,
Niemiecki nadzlowski obóz zagłady
i obóz pracy (1941-1944)
Wólka Okrągllk 115, 08-330 Kosów Lacki

Jednostka projektowa
Bujnowski Architekci Sp. z o. o,
00-658 Warszawa Lwowska 17/5
tel.: +48 22 622 21 42
mail: muzeumtreblinka@bujnowski.com.pl

Projektant	Nr upr.	Podpis
mgr inż. Rodryg Czyż	Wa-331/01	
Sprawdzający	Nr upr.	Podpis
mgr inż. Krzysztof Synowiecki	MAZ/0556/PWOK/11	

Zespół projektowy

Faza projektu
PROJEKT WYKONAWCZY

Tytuł rysunku
Kl. schodowa w osiach B'-C i 2-3. Szalunek i zbrojenie. Budynek A.

Skala 1:20

Branża KONSTRUKCJA | Data 12.12.2022

Nr rysunku **K-23**

Projekt chroniony prawem autorskim