


Uwaga:
Wysokości studni przedstawione
zostały na profilach

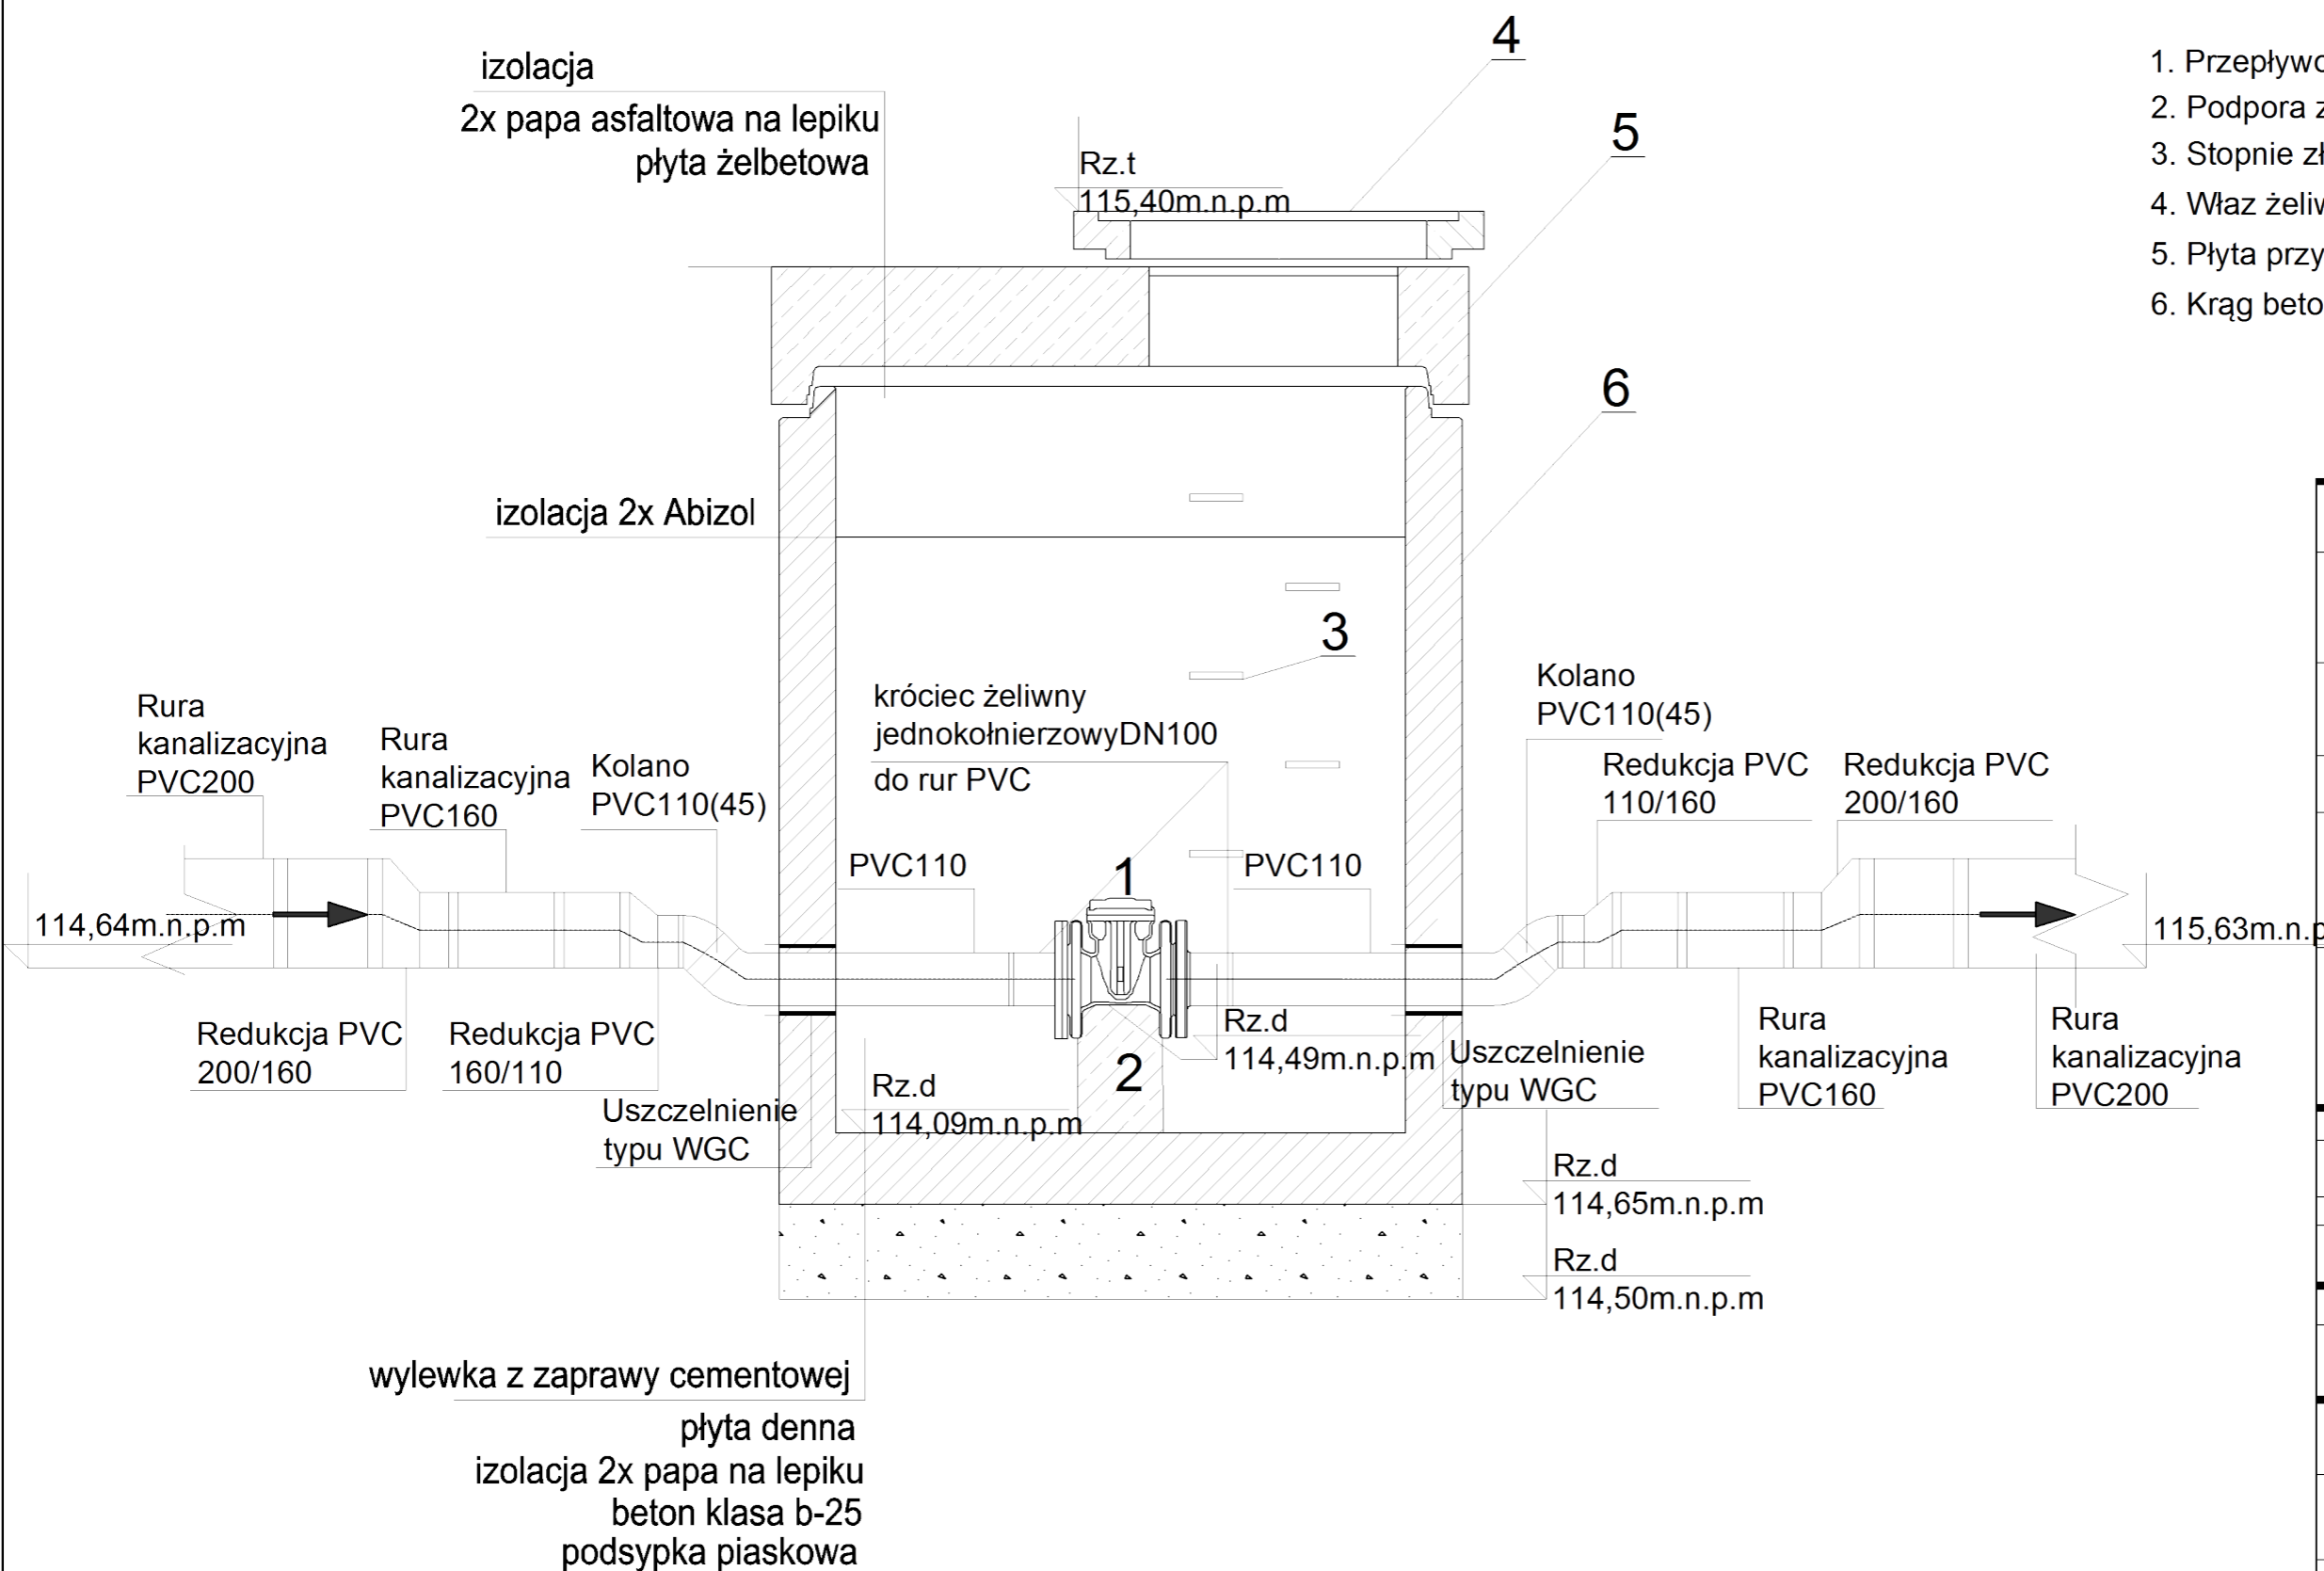

1. Przepływomierz elektromagnetyczny DN100
2. Podpora z bloczka betonowego
3. Stopnie żłazowe
4. Właz żeliwny typ lekki A-15
5. Płyta przykrywowa
6. Krąg betonowy

Nr projektu			22 04
Zamierzenie budowlane Budowa obiekt wystawienniczo-edukacyjny na terenie Muzeum Treblinka. Niemiecki nazistowski obóz i obóz pracy (1941-1944)			
Adres Wólka Okraglik 115 08-330 Kosów Lacki			
Nr ew. działki 31-81/3	Obręb Wólka Okraglik		
Inwestor Muzeum Treblinka. Niemiecki nazistowski obóz zagłady i obóz pracy (1941-1944) Wólka Okraglik 115, 08-330 Kosów Lacki			
Jednostka projektowa Bujnowski Architekci Sp. z o. o. 00-660 Warszawa Lwowska 17/5 tel.: +48 22 622 21 42 mail: muzeumtreblinka@bujnowski.com.pl			
Projektant dr inż. Ryszard Okoński	Nr upr. GPKG-I-7342-71/96	Podpis	
Sprawdzający mgr inż. Rafał Pasela	Nr upr. KUP/0168/POOS/04	Podpis	
Zespół projektowy TST SZYMON TOMASZEWSKI SP. Z O.O. UL. KASZTELAŃSKA 16, DĄBRÓWKA NOWA 86-014 SICIENKO			
Faza projektu PROJEKT WYKONAWCZY			
Tytuł rysunku PRZEPŁYWOMIERZ ŚCIEKÓW OCZYSZCZONYCH W STUDNI BEONOWEJ DN 1200			Skala 1 : 15
Branża INSTALACJE SANITARNE			Data 11-2022
Uwagi			
Nr rysunku S.8			