


INSTALACJA GRZEWCZA CO2
OGRZEWANIE PODŁOGOWE, GRZEJNIKI

BUDYNEK "A"


INSTALACJA GRZEWCZA CO2
OGRZEWANIE PODŁOGOWE, GRZEJNIKI

BUDYNEK "A"

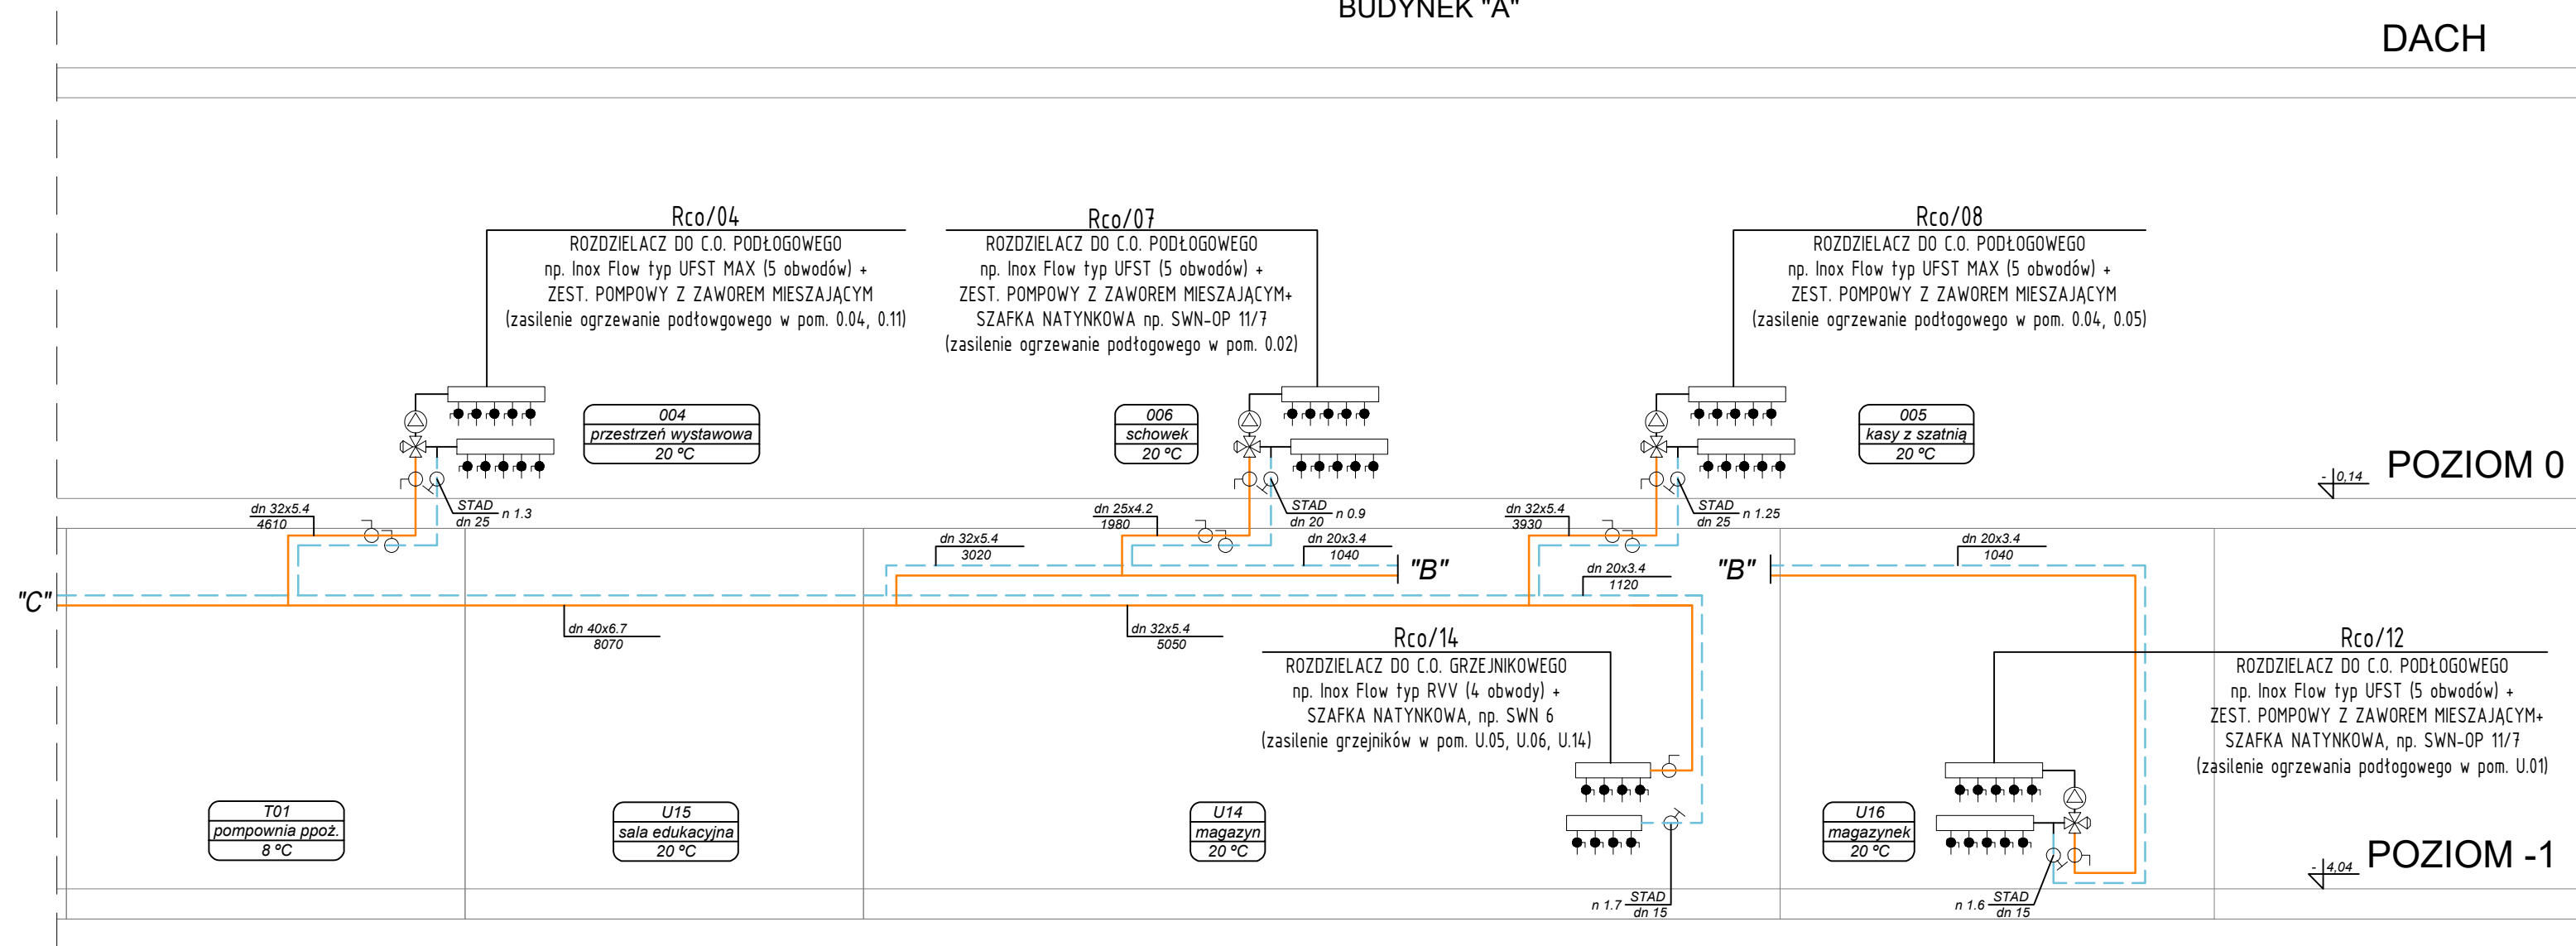

- LEGENDA
- instalacja grzewcza CO2
 - ZAWÓR ODCINAJĄCY
 - ZAWÓR RÓWNOWĄZĄCY
 - ZAWÓR ZWRÓTNY
 - FILTR SIATKOWY SKOŚNY
 - ZAWÓR TERMOSTATYCZNY 3-DROGOWY (w dostawie z rozdzielaczem UFST)
 - POMPA OBIEGOWA (w dostawie z rozdzielaczem UFST)

ZAKRES RYSUNKU

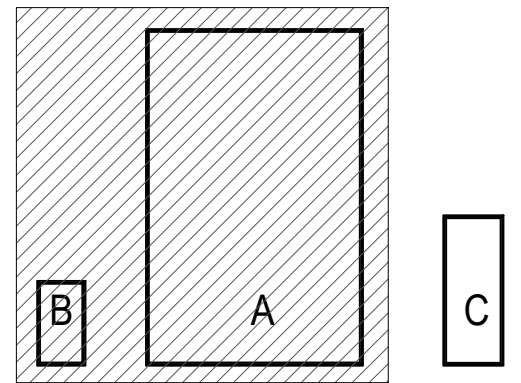

Nr projektu: **22 04**

Zamierzenie budowlane:
Budowa obiektu wystawczno-ekspozycyjnego oraz dwóch budynków gospodarczych na terenie Muzeum Treblinka. Niemiecki nazistowski obóz zagłady i obóz pracy (1941-1944) wraz z zagospodarowaniem terenu i infrastrukturą techniczną

Adres: Wólka Okraglik 115
08-330 Kosów Lacki

Numer ewidencyjny działki: 31-81/3 Obręb: Wólka Okraglik

Investor: Muzeum Treblinka. Niemiecki nazistowski obóz zagłady i obóz pracy (1941-1944)
Wólka Okraglik 115, 08-330 Kosów Lacki

Jednostka projektowa: Bujnowski Architekci Sp. z o.o.
00-658 Warszawa ul. Lwowska 17/5
tel: +48 22 6222142
muzeumtreblinka@bujnowski.com.pl

Projektant: mgr inż. Beata Olejnik MAZ/0474/PWOS/05

Sprawdzający: mgr inż. Agnieszka Bulas MAZ/0480/PWOS/05

Zespół projektowy: mgr inż. Michał Olejnik, mgr inż. Grzegorz Sulej

Faza projektu: **PROJEKT WYKONAWCZY**

Tytuł rysunku: INSTALACJE GRZEWCZE I CHŁODNICZE
SCHEMAT INSTALACJI CO2 Skala: B/S

Bransza: SANITARNA Data: 12.2022

Nr rys.: **PW-S-H-06**

Projekt chroniony prawem autorskim. Rozpatrywano łącznie z projektami branżowymi