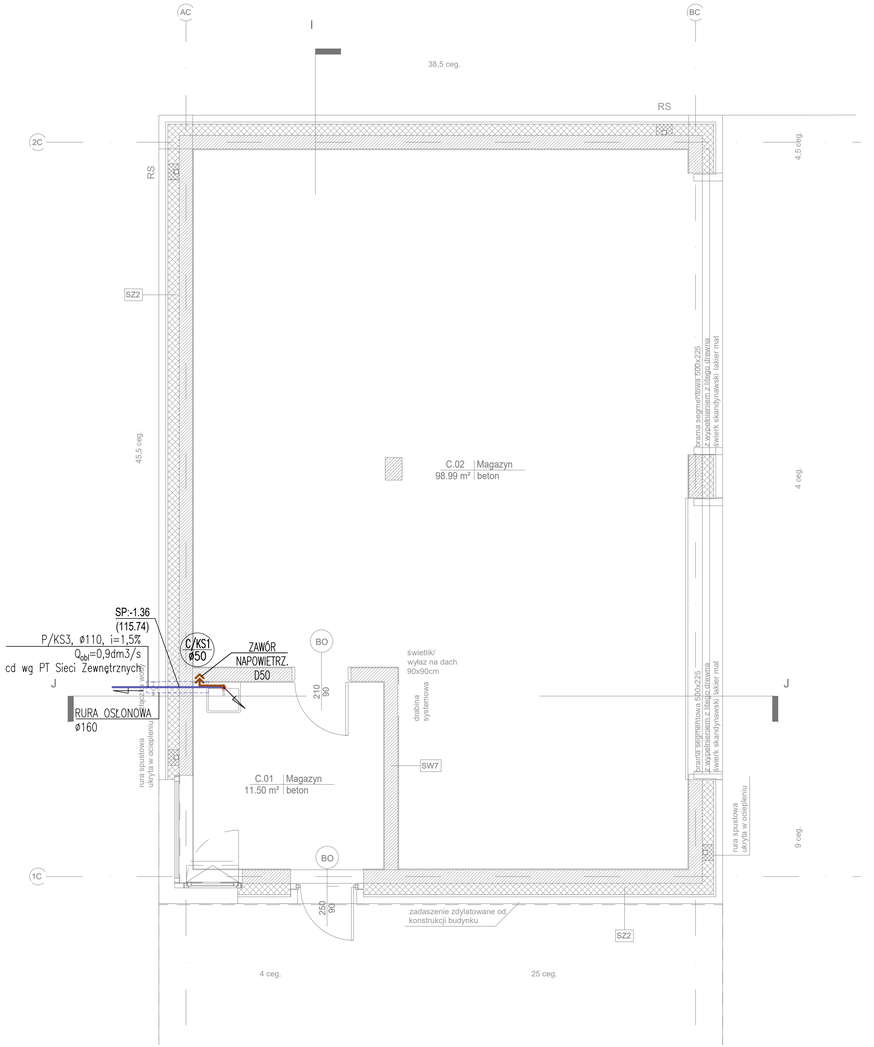

LEGENDA

INSTALACJE KANALIZACYJNE

- KS, PVC110 – KANALIZACJA SANITARNA
- KSp, PVC110 – KANALIZACJA SANITARNA PODPOSADZKOWA
- KS, went. – WENTYLACJA KANALIZACJI SANITARNEJ
- WP110 – WPUST PODŁOGOWY
- R – REWIZJA
- A/KS8 ø110 – PION KANALIZACJI SANITARNEJ
- A/WG1 ø160 – WYWIEWKA KANALIZACYJNA
- ZASUWA ODCINAJĄCA
- KLAPA ZWROTNA W STUDZIENCE
- SP:+3.43 – RZĘDNA SPODU PRZEWODU W ODNIESIENIU DO "0" BUDYNKU

ZAKRES RYSUNKU

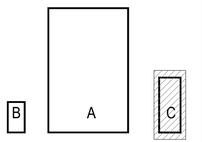

Nr projektu: 22 04

Zamierzenie budowlane:
Budowa obiektu wystawienniczo-edukacyjnego oraz dwóch budynków gospodarczych na terenie Muzeum Treblinka. Niemiecki nazistowski obóz zagłady i obóz pracy (1941-1944) wraz z zagospodarowaniem terenu i infrastrukturą techniczną

Adres: Wólka Okraglik 115, 08-330 Kosów Lacki

Numer ewidencyjny działki: 31-81/3 **Obręb:** Wólka Okraglik

Inwestor: Muzeum Treblinka. Niemiecki nazistowski obóz zagłady i obóz pracy (1941-1944) Wólka Okraglik 115, 08-330 Kosów Lacki

Jednostka projektowa: Bujnowski Architekci Sp. z.o.o. 00-658 Warszawa ul. Lwowska 17/5 tel:+48 22 6222142 muzeumtreblinka@bujnowski.com.pl

Projektant:	Nr upr.	Podpis
mgr inż. Beata Olejnik	**MAZ/0474/PWOS/05**	

Sprawdzający:	Nr upr.	Podpis
mgr inż. Agnieszka Bulas	**MAZ/0480/PWOS/05**	

Zespół projektowy:
mgr inż. Michał Olejnik
mgr inż. Grzegorz Sulej

Faza projektu: **PROJEKT WYKONAWCZY**

Tytuł rysunku: INSTALACJE KANALIZACJI SANITARNEJ RZUT PARTERU - BUDYNEK C

Skala: 1:50

Branża: **SANITARNA**

Data: 12.2022

Nr rys.: **PW-S-KS-C-10**

Projekt chroniony prawem autorskim Rozpatrywać łącznie z projektami branżowymi