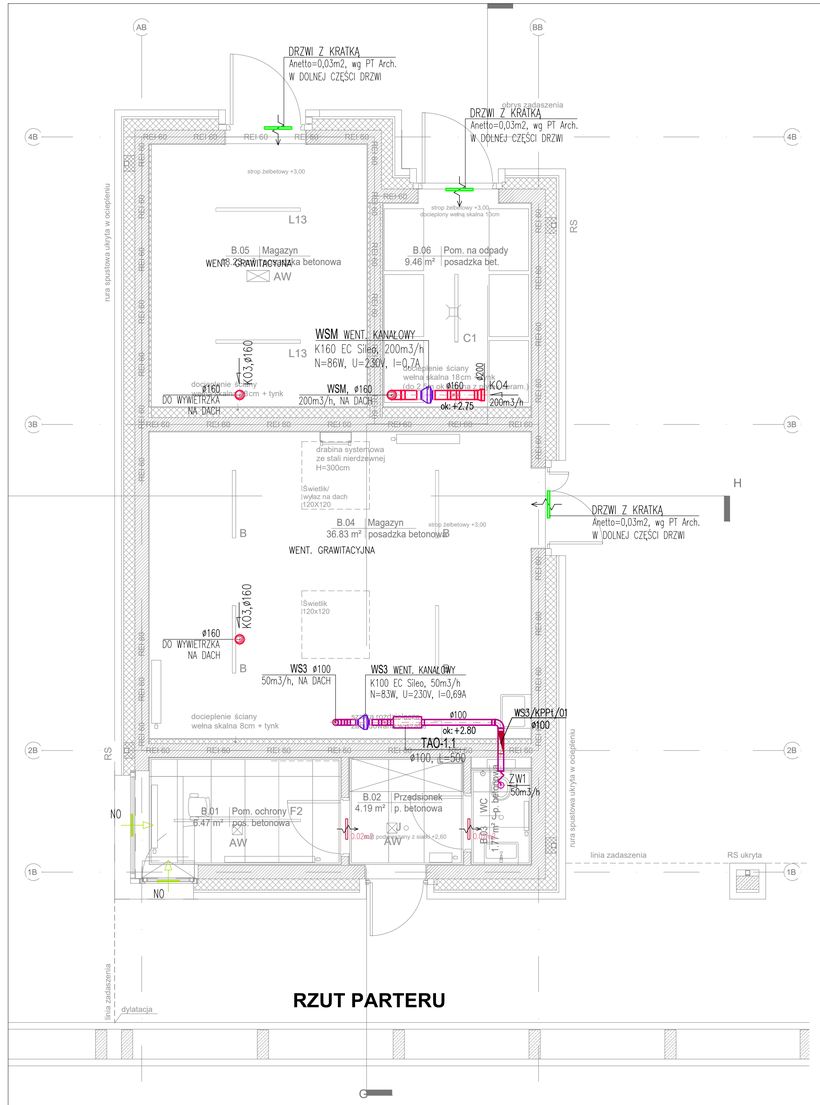
DRZWI Z KRATKĄ
Anetto=0,03m2, wg PT Arch.
W DOLNEJ CZĘŚCI DRZWI
B.05 Magazyn
9.46 m² posadzka betonowa
WENT. GRAWITACYJNA
AW
B.06 Pom. na odpady
9.46 m² posadzka bet.
C1
L13
WSM WENT. KANAŁOWY
K160 EC Sileo, 200m3/h
N=86W, U=230V, I=0,7A
WSM, ø160
200m3/h, NA DACH
KO3,ø160
KO4
200m3/h
ø160
DO WYWIETRZKA
NA DACH
docieplenie ściany
wełna skalna 8cm + tynk
docieplenie ściany
wełna skalna 18cm + tynk
(do 2,80 pod stropem)
ok: +2.75
strop żelbetowy +3.00
strop żelbetowy +3.00,
dociepleny wełną skalną 10cm
rura spustowa ukryta w ociepleniu
drabina systemowa
ze stali nierdzewnej
H=300cm
Świetlik/
wyłaz na dach
120X120
B.04 Magazyn
36.83 m² posadzka betonowa
WENT. GRAWITACYJNA
DRZWI Z KRATKĄ
Anetto=0,03m2, wg PT Arch.
W DOLNEJ CZĘŚCI DRZWI
KO3,ø160
ø160
DO WYWIETRZKA
NA DACH
Świetlik
120x120
WS3 ø100
50m3/h, NA DACH
WS3 WENT. KANAŁOWY
K100 EC Sileo, 50m3/h
N=8,3W, U=230V, I=0,69A
WS3/KPP1/01
ø100
ok: +2.80
TAO-1.1
ø100, L=500
ZW1
50m3/h
B.01 Pom. ochrony F2
6.47m² pos. betonowa
AW
B.02 Przedsionek
4.19 m² p. betonowa
U.o.
B.03 WC
1.77 m² p. betonowa
RS ukryta
linia zadaszenia
dylatacja
RZUT PARTERU
WWD2 WYWIETRZAK DACHOWY
WD-B-160+
PODSTAWA PD-B1-160
WSM, WYRZUTNIA PIONOWA
HAN-160
PODSTAWA DACHOWA,
PB-B1-160-GALA
ø160
Z ±0
WSM, ø160
200m3/h, Z±0
wyrzutnia pionowa na
podstawie dachowej,
śr. 16 cm
Świetlik/
wyłaz na dach
120X120
wywietrzak dachowy na
podstawie dachowej,
śr. 16 cm
WS3, ø100
50m3/h, Z±0
WS3, WYRZUTNIA PIONOWA,
HAN-125
PODSTAWA DACHOWA,
PB-B1-125-GALA
wpust dachowy -
rzędna spodu +3.38
dach zielony
dach wykończony cegłą
koryto odwadniające
dach - cegła bez spoinowania
na podkonstrukcji z krat z wełny
RZUT DACHU
LEGENDA
INSTALACJE WENTYLACYJNE
600x400 – KANAŁ NAWIEWNY
600x400 – KANAŁ WYWIEWNY
600x400 – KANAŁ WYWIEWNY SANITARIATY
zn1 50m3/h – ZAWÓR NAWIEWNY Z ELEMENTEM REGULACYJNYM
zw1 50m3/h – ZAWÓR WYWIEWNY Z ELEMENTEM REGULACYJNYM
ko,500x200 2820m3/h – KRATKA OSIATKOWANA
0,03m2 – KRATKA TRANSFEROWA/PODCIĘCIE DRZWI (Anetto kratki w m2)
KLAPA PPOŻ. – PRZEPUSTNICA REGULACYJNA
– KLAPA PPOŻ. ODCINAJĄCA
OZNACZENIE SYSTEMU WENTYLACYJNEGO KLAPA PPOŻ. Z SIŁOW. ELEKTRYCZNYM
– KPP – klapa ppoż. z siłownikiem
– KPPt – klapa ppoż. z topikiem
N1/KPP/02 ø100 – NR KLAPY
WYMIAR KLAPY
TAO – TŁUMIK AKUSTYCZNY OKRĄGŁY
– WENTYLATOR KANAŁOWY
WWD – WYWIETRZAK DACHOWY
– WYRZUTNIA DACHOWA (WYRZUT PIONOWY)
ZAKRES RYSUNKU
B A C
Nr projektu: 22 04
Zamierzenie budowlane:
Budowa obiektu wystawienniczo-edukacyjnego oraz dwóch budynków gospodarczych na terenie Muzeum Treblinka. Niemiecki nazistowski obóz zagłady i obóz pracy (1941-1944) wraz z zagospodarowaniem terenu i infrastrukturą techniczną.
Adres: Wólka Okraglik 115, 08-330 Kosów Lacki
Numer ewidencyjny działki: 31-81/3 Obręb: Wólka Okraglik
Inwestor: Muzeum Treblinka. Niemiecki nazistowski obóz zagłady i obóz pracy (1941-1944) Wólka Okraglik 115, 08-330 Kosów Lacki
Jednostka projektowa: Bujnowski Architekci Sp. z o.o. 00-658 Warszawa ul. Lwowska 17/5 tel:+48 22 6222142 muzeumtreblinka@bujnowski.com.pl
Projektant: mgr inż. Beata Olejnik | Nr upr. MAZ/0474/PWOS/05 | Podpis
Sprawdzający: mgr inż. Agnieszka Bulas | Nr upr. MAZ/0480/PWOS/05 | Podpis
Zespół projektowy: mgr inż. Michał Olejnik, mgr inż. Grzegorz Sulej
Faza projektu: PROJEKT WYKONAWCZY
Tytuł rysunku: INSTALACJE WENTYLACYJNE RZUT PARTERU I DACHU - BUDYNEK B
Skala: 1:50
Branża: SANITARNA
Data: 12.2022
Nr rys.: PW-S-V-B-04
Projekt chroniony prawem autorskim Rozpatrywać łącznie z projektami branżowymi