






LEGENDA


- ZW - instalacja wody bytowej
- HPw - instalacja wody hydrantowej (dla hydrantów wewnętrznych)
- HPz - instalacja wody hydrantowej (dla hydrantu zewnętrznego)

-  - zawór odcinający
-  - zawór antyskażeniowy
-  - wodomierz
-  - zawór pływakowy

-  HP25/1 - hydrant HP25


DACH

DACH

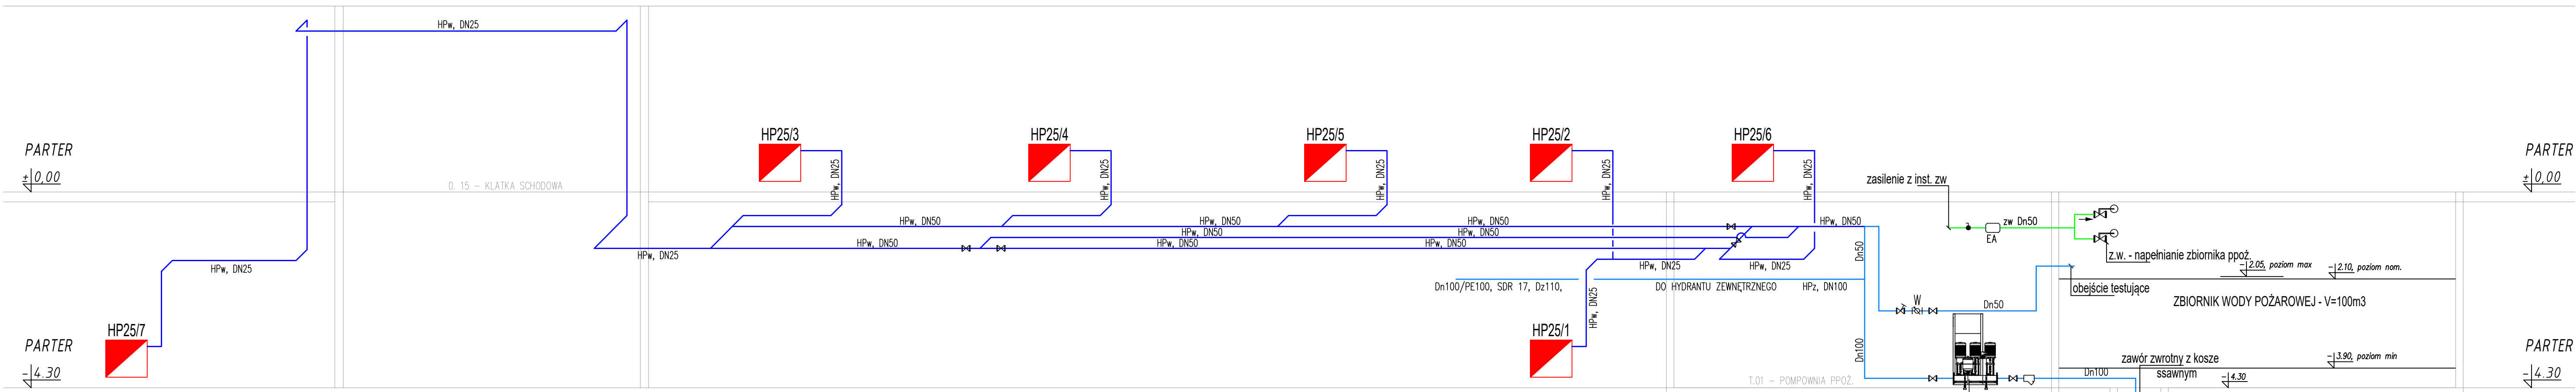

ZH/P. Zestaw hydroforowy, hydr. wewn./zewn.
 10,0 dm³/s, H=35,0m
 N=12(3x4,0)kW; I=22,2(3*7,4)A; 400V
 pompy: 2+1rezerva
 (zasilanie sprzed głównego wyłącznika prądu)

ZAKRES RYSUNKU

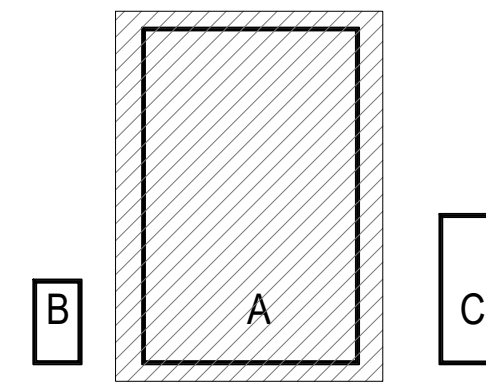

Nr projektu: **22 04**

Zamierzenie budowlane:
 Budowa obiektu wystawowo-edukacyjnego oraz dwóch budynków gospodarczych na terenie Muzeum Treblinka. Niemiecki nazistowski obóz zagłady i obóz pracy (1941-1944) wraz z zagospodarowaniem terenu i infrastrukturą techniczną

Adres: Wólka Okraglik 115
 08-330 Kosów Lacki
 Numer ewidencyjny działki: 31-81/3 Obręb: Wólka Okraglik

Inwestor: Muzeum Treblinka. Niemiecki nazistowski obóz zagłady i obóz pracy (1941-1944)
 Wólka Okraglik 115, 08-330 Kosów Lacki

Jednostka projektowa: Bujnowski Architekci Sp. z o.o.
 00-658 Warszawa ul. Lwowska 17/5
Bujnowski Architekci tel.+48 22 6222142
 muzeumtreblinka@bujnowski.com.pl

Projektant:	Nr upr.	Podpis
mgr inż. Beata Olejnik	MAZ/0474/PWOS/05	

Sprawdzający:	Nr upr.	Podpis
mgr inż. Agnieszka Bulas	MAZ/0480/PWOS/05	

Zespół projektowy:
 mgr inż. Michał Olejnik
 mgr inż. Grzegorz Sulej

Faza projektu:
PROJEKT WYKONAWCZY

Tytuł rysunku: INSTALACJE WODOCIĄGOWE SCHEMAT INST. HYDRANTOWYCH -BUD. A	Skala: B/S
--	---------------

Branża: SANITARNA	Data: 12.2022
-----------------------------	------------------

Nr rys.:
PW-S-W-A-06
Projekt chroniony prawem autorskim Rozpatrywać łącznie z projektami branżowymi