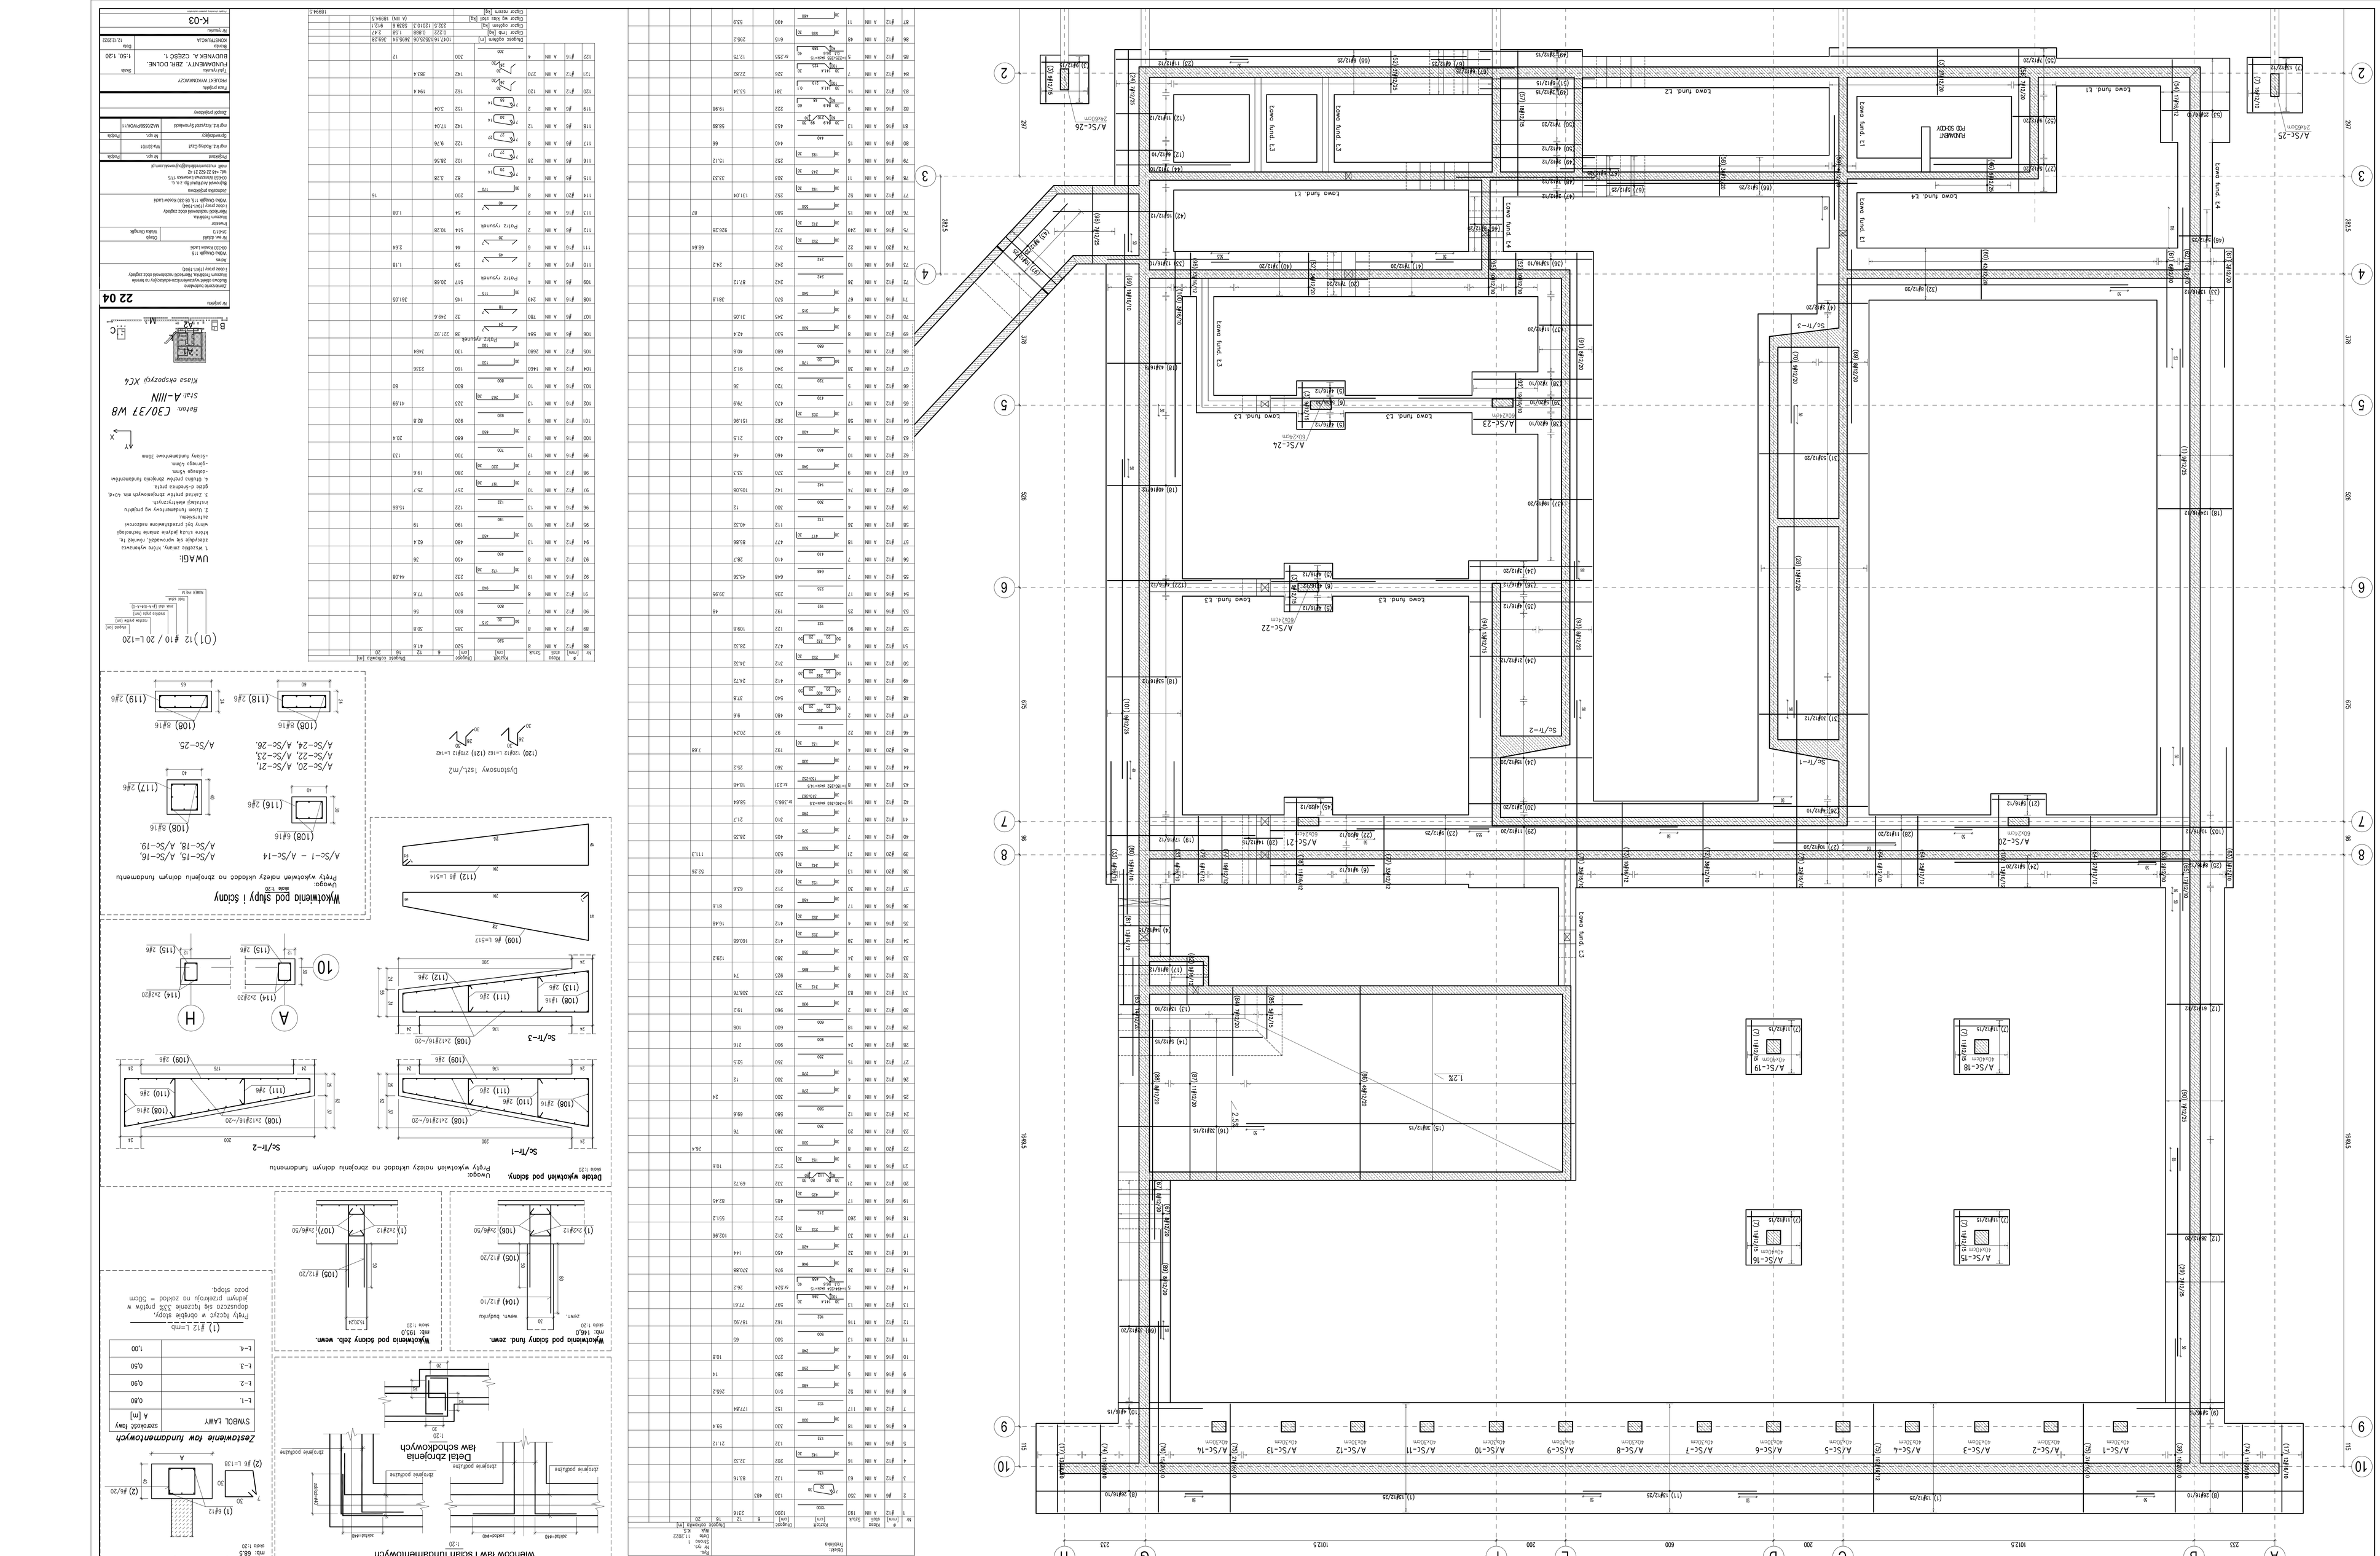
Lowa fund. L1
Lowa fund. L2
Lowa fund. L3
Lowa fund. L4
FUNDAMENT PŁYTA SCHODÓW
A/Sc-1
A/Sc-2
A/Sc-3
A/Sc-4
A/Sc-5
A/Sc-6
A/Sc-7
A/Sc-8
A/Sc-9
A/Sc-10
A/Sc-11
A/Sc-12
A/Sc-13
A/Sc-14
A/Sc-15
A/Sc-16
A/Sc-17
A/Sc-18
A/Sc-19
A/Sc-20
A/Sc-21
A/Sc-22
A/Sc-23
A/Sc-24
A/Sc-25
A/Sc-26
Sc/Tr-1
Sc/Tr-2
Sc/Tr-3
