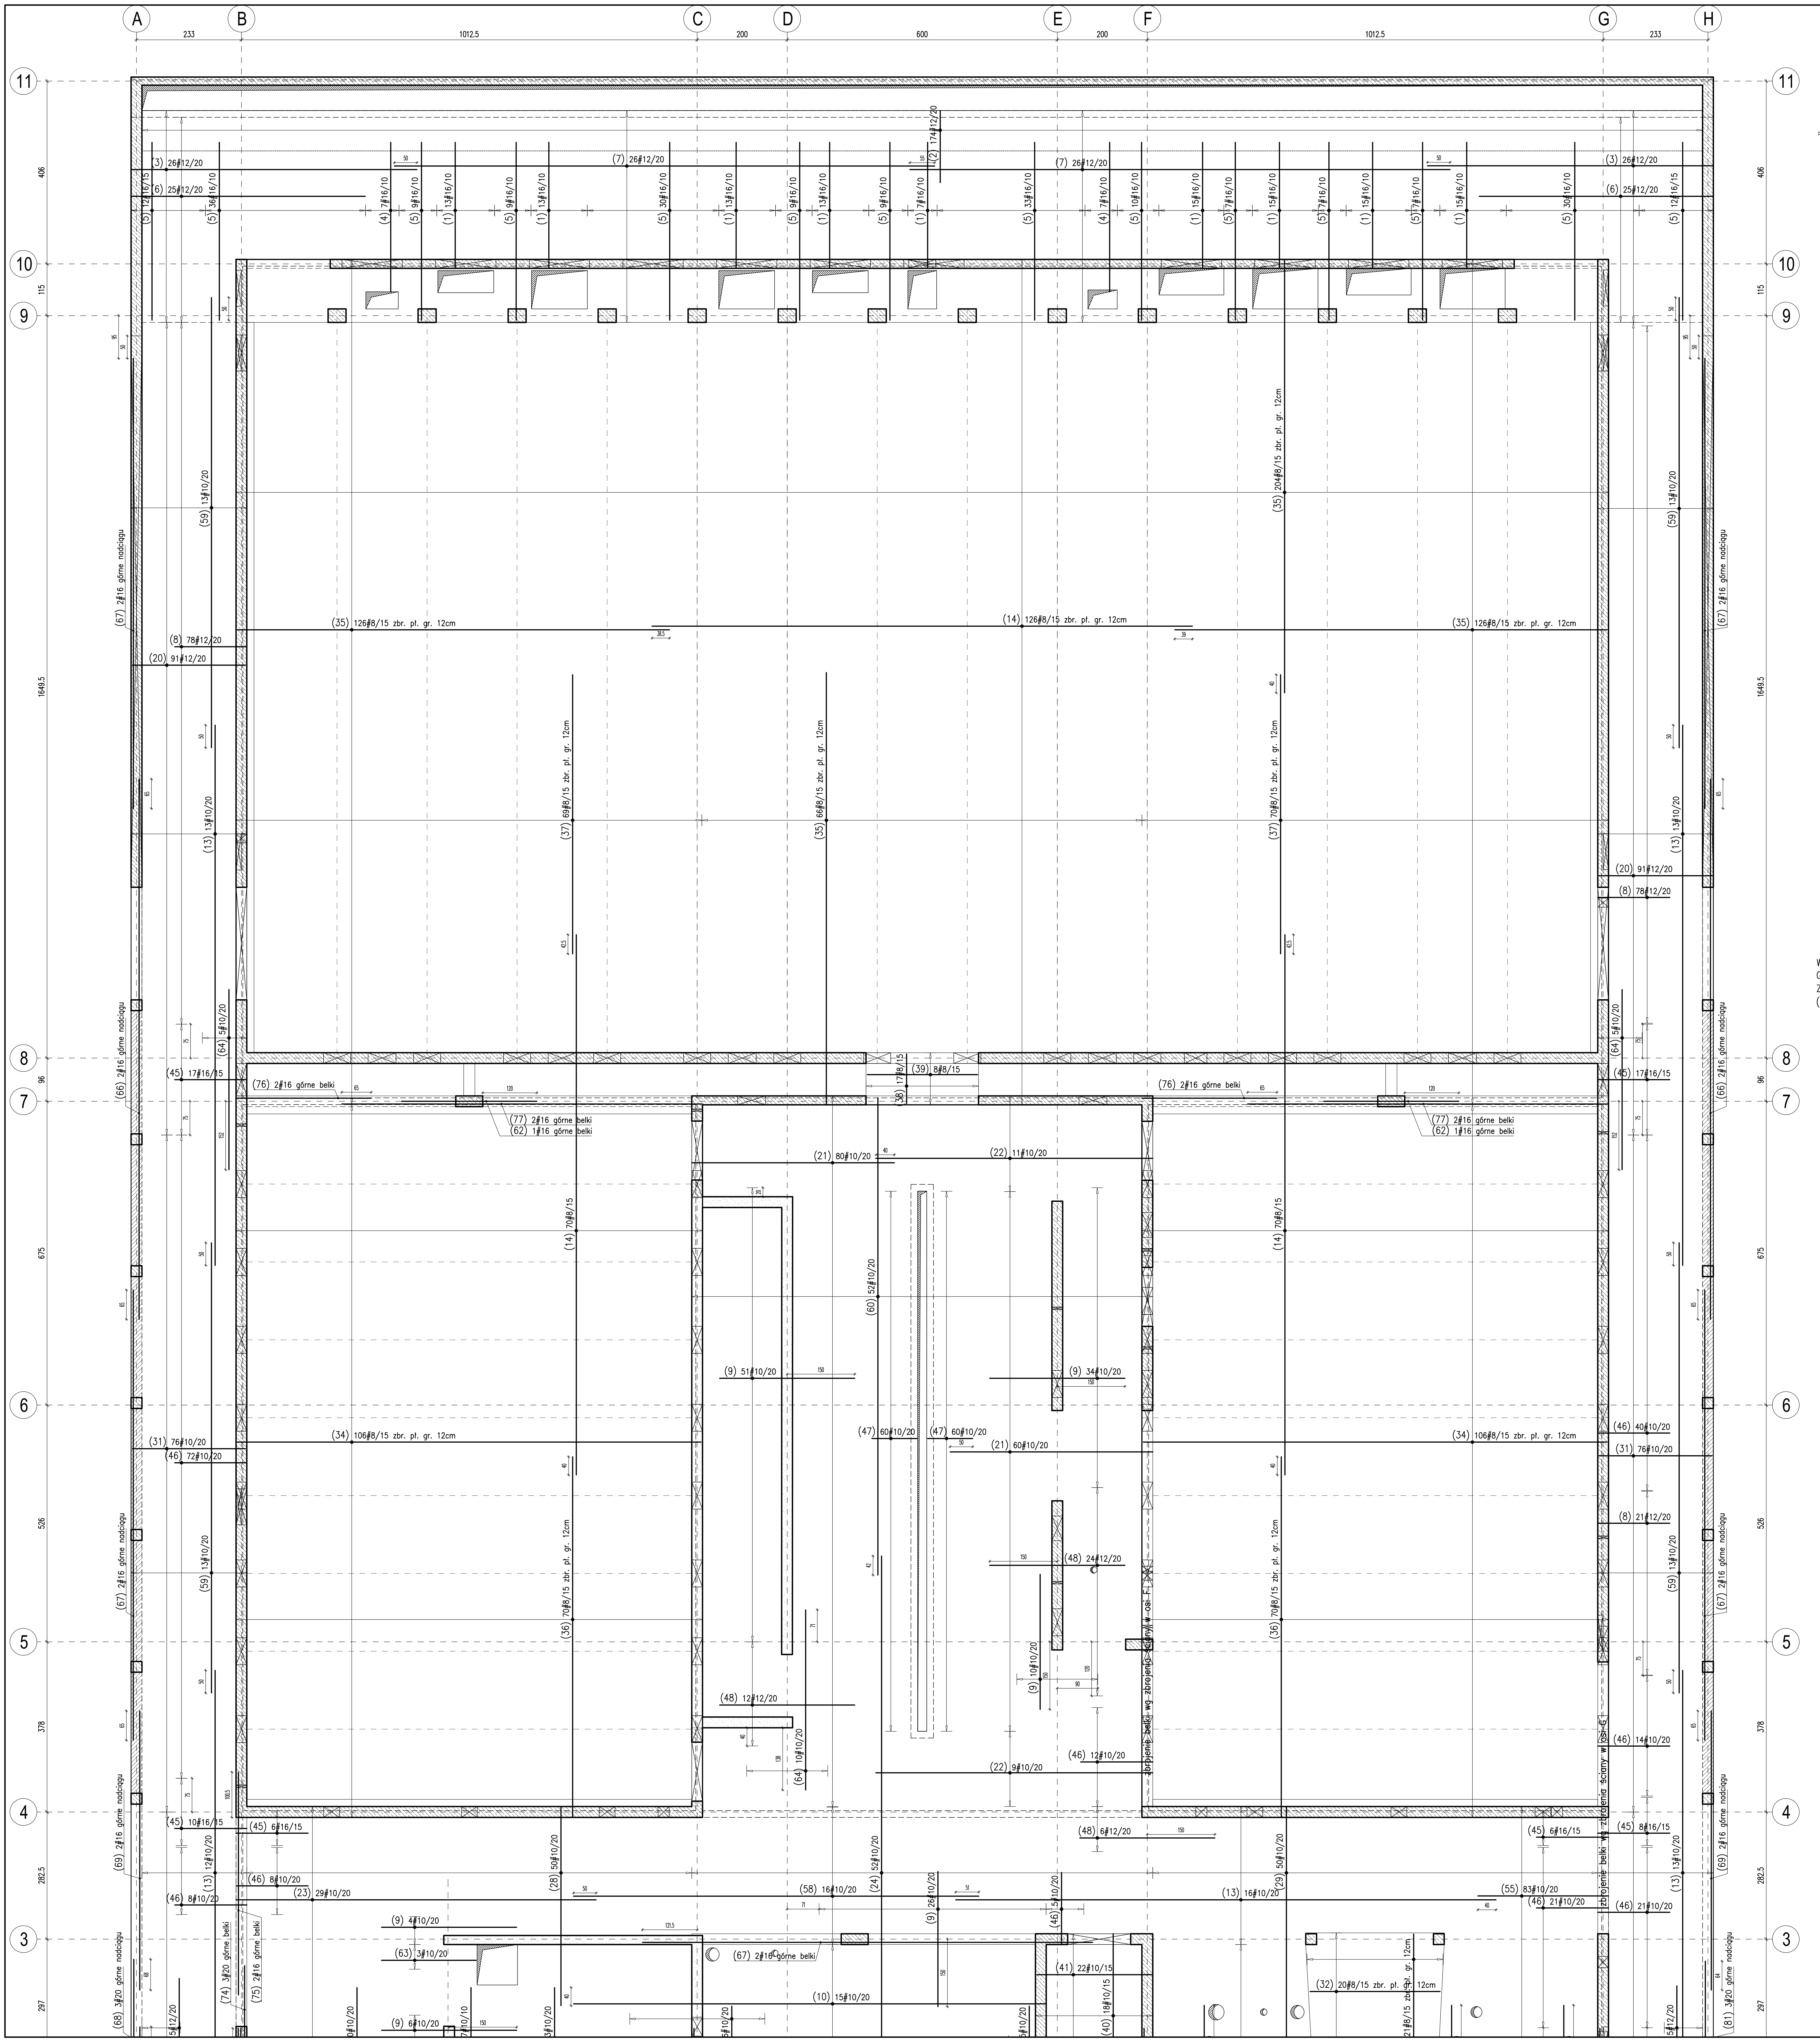
A
B
C
D
E
F
G
H
233
1012.5
200
600
200
1012.5
233
11
10
9
8
7
6
5
4
3
406
115
1649.5
96
675
526
378
282.5
297
(3) 26#12/20
(6) 25#12/20
(7) 26#12/20
(2) 174#12/20
(5) 30#16/10
(1) 13#16/10
(4) 7#16/10
(5) 9#16/10
(5) 33#16/10
(1) 15#16/10
(5) 7#16/10
(5) 12#16/15
(5) 36#16/10
(59) 13#10/20
(67) 2#16 górne nadciągu
(35) 126#8/15 zbr. pł. gr. 12cm
(14) 126#8/15 zbr. pł. gr. 12cm
(35) 204#8/15 zbr. pł. gr. 12cm
(8) 78#12/20
(20) 91#12/20
(37) 69#8/15 zbr. pł. gr. 12cm
(35) 66#8/15 zbr. pł. gr. 12cm
(37) 70#8/15 zbr. pł. gr. 12cm
(13) 13#10/20
(64) 5#10/20
(45) 17#16/15
(66) 2#16 górne nadciągu
(76) 2#16 górne belki
(77) 2#16 górne belki
(62) 1#16 górne belki
(38) 17#8/15
(39) 8#8/15
(21) 80#10/20
(22) 11#10/20
(14) 70#8/15
(60) 52#10/20
(9) 51#10/20
(9) 34#10/20
(47) 60#10/20
(21) 60#10/20
(34) 106#8/15 zbr. pł. gr. 12cm
(31) 76#10/20
(46) 72#10/20
(46) 40#10/20
(8) 21#12/20
(36) 70#8/15 zbr. pł. gr. 12cm
(48) 24#12/20
(48) 12#12/20
(9) 10#10/20
(64) 10#10/20
(46) 12#10/20
(22) 9#10/20
(46) 14#10/20
zbrojenie belki wg zbrojenia ściany w osi F
zbrojenie belki wg zbrojenia ściany w osi G
(45) 10#16/15
(45) 6#16/15
(45) 8#16/15
(48) 6#12/20
(13) 12#10/20
(13) 16#10/20
(46) 8#10/20
(46) 21#10/20
(23) 29#10/20
(28) 50#10/20
(24) 52#10/20
(58) 16#10/20
(9) 26#10/20
(10) 15#10/20
(29) 50#10/20
(55) 83#10/20
(69) 2#16 górne nadciągu
(9) 4#10/20
(63) 3#10/20
(9) 6#10/20
(67) 2#16 górne belki
(41) 22#10/15
(40) 18#10/15
(32) 20#8/15 zbr. pł. gr. 12cm
(68) 3#20 górne nadciągu
(74) 3#20 górne belki
(75) 2#16 górne belki
(81) 3#20 górne nadciągu

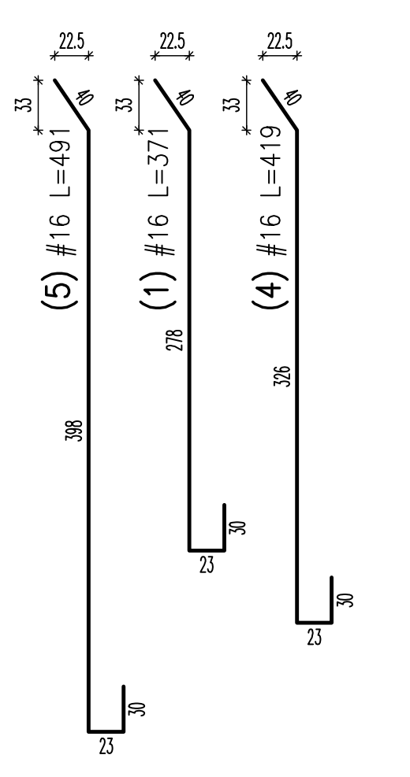
(5) #16 L=491
(1) #16 L=371
(4) #16 L=419

WYKAZ STALI DLA CAŁEGO ZBROJEIA GÓRNEGO STROPU NAD PARTEREM ZNAJDUJE SIĘ NA RYSUNKU CZĘŚCI 2. (CZĘŚĆ A2)

(01) 12 #10 / 20 L=120
- długość (cm)
- rozstaw prętów (cm)
- średnica pręta (mm)
- znak stali (#=A-III,ø=A-0)
- ilość sztuk
- NUMER PRETA

ZASADY INTERPRETACJI DŁUGOŚCI POSZCZEGÓLNYCH SEGMENTÓW PRĘTÓW ZBROJENIOWYCH

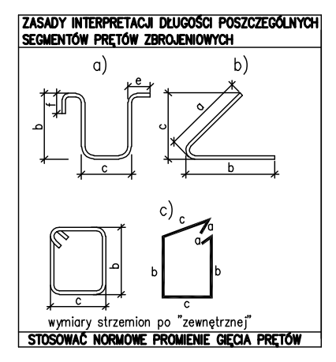

wymiary strzemion po "zewnętrznej"

STOSOWAĆ NORMOWE PROMIENIE GIĘCIA PRĘTÓW

UWAGI:

1. Wszelkie zmiany, które Wykonawca zdecyduje się wprowadzić, również te, które służą jedynie zmianie technologii winny być przedstawione nadzorowi autorskiemu.
2. W obrębie otworów pręty przeciąć i zagiąć.
3. Zakład prętów zbrojeniowych min. 40*d, gdzie d-średnica pręta.
4. Otulina prętów zbrojenia 25mm (20mm płyta gr.12cm)
5. Zbrojenie główne (bliższe wierzchu płyty) w kierunku osi X. Płyta 12cm pręty prostopadłe do belek.

Y
X

Beton: *C30/37*
Stal: *A-IIIN*
Klasa ekspozycji: XC1
XC4,XF3 (elementy zewnetrzne)

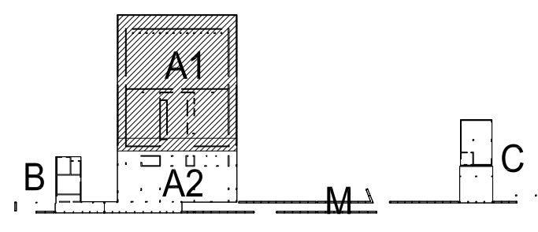

Nr projektu
22 04

Zamierzenie budowlane
Budowa obiekt wystawienniczo-edukacyjny na terenie
Muzeum Treblinka. Niemiecki nazistowski obóz zagłady
i obóz pracy (1941-1944)

Adres
Wólka Okrąglik 115
08-330 Kosów Lacki

Nr ew. działki	Obręb
31-81/3	Wólka Okraglik

Inwestor
Muzeum Treblinka.
Niemiecki nazistowski obóz zagłady
i obóz pracy (1941-1944)
Wólka Okrąglik 115, 08-330 Kosów Lacki

Jednostka projektowa
Bujnowski Architekci Sp. z o. o.
00-658 Warszawa Lwowska 17/5
tel.: +48 22 622 21 42
mail: muzeumtreblinka@bujnowski.com.pl

Projektant	Nr upr.	Podpis
mgr inż. Rodryg Czyż	Wa-331/01	
Sprawdzający	Nr upr.	Podpis
mgr inż. Krzysztof Synowiecki	MAZ/0556/PWOK/11	

Zespół projektowy

Faza projektu
PROJEKT WYKONAWCZY

Tytuł rysunku	Skala
STROP NAD PARTEREM. BUDYNEK A. ZBR. GÓRNE cz.1.	1:50
Branża KONSTRUKCJA	Data 12.12.2022

Nr rysunku
K-20

Projekt chroniony prawem autorskim