



- LEGENDA**
- ROZDZIELACZ KOLECZNY (OGRZEWANIE)
 - instalacja grzewcza (instalacja CO)
 - instalacja chłodziwa (instalacja CW)
 - Rco/03 - rozdzielacz CO
 - FC - klimatyzator

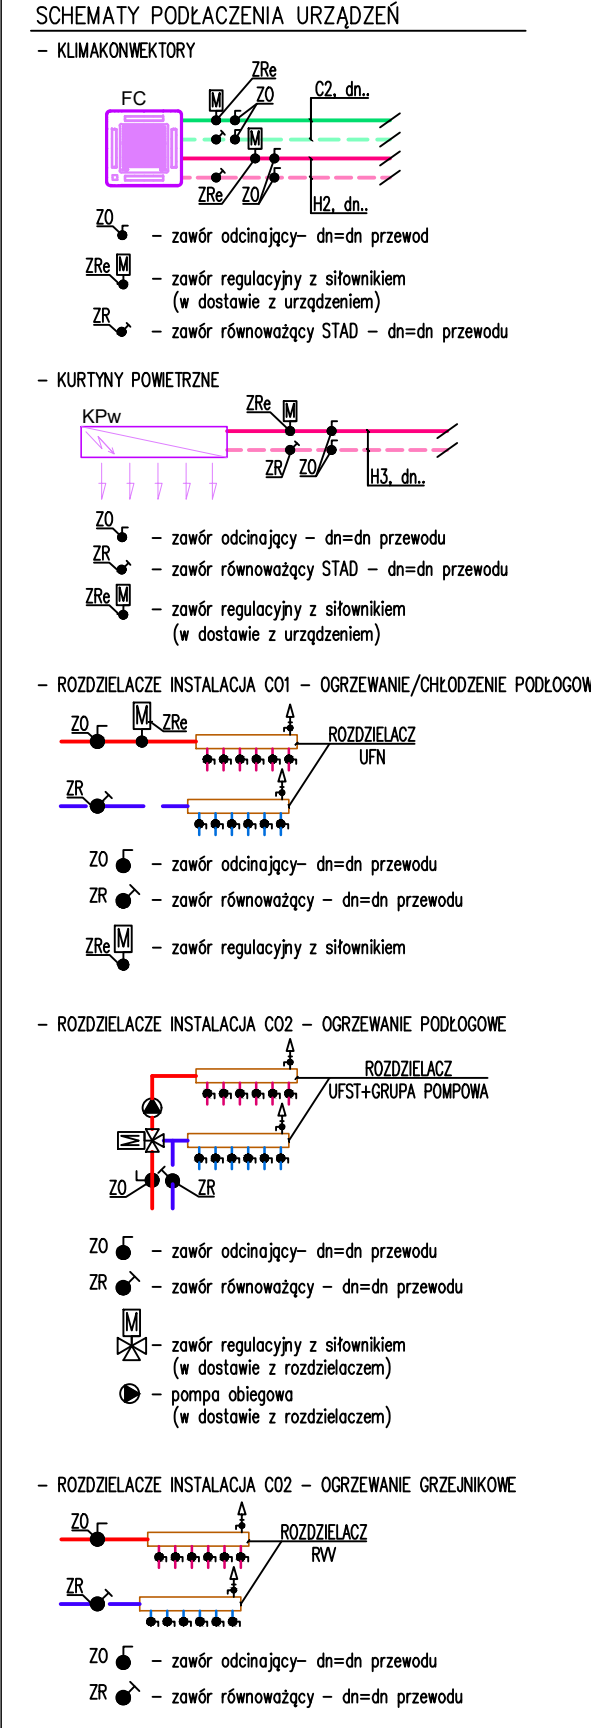

BUDYNEK B

BUDYNEK A

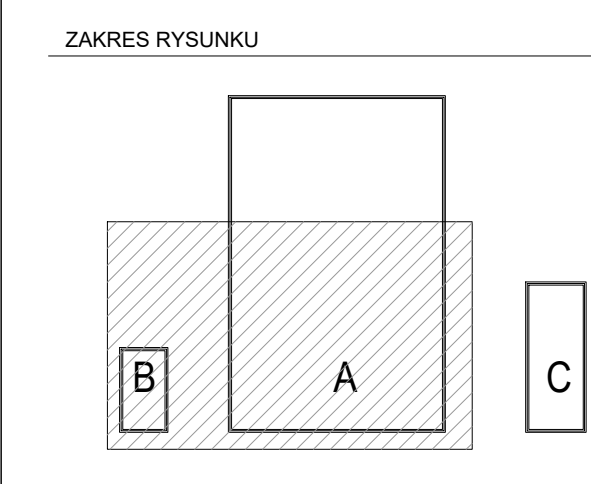










Nr rysunku: PWS-H-A_B-02