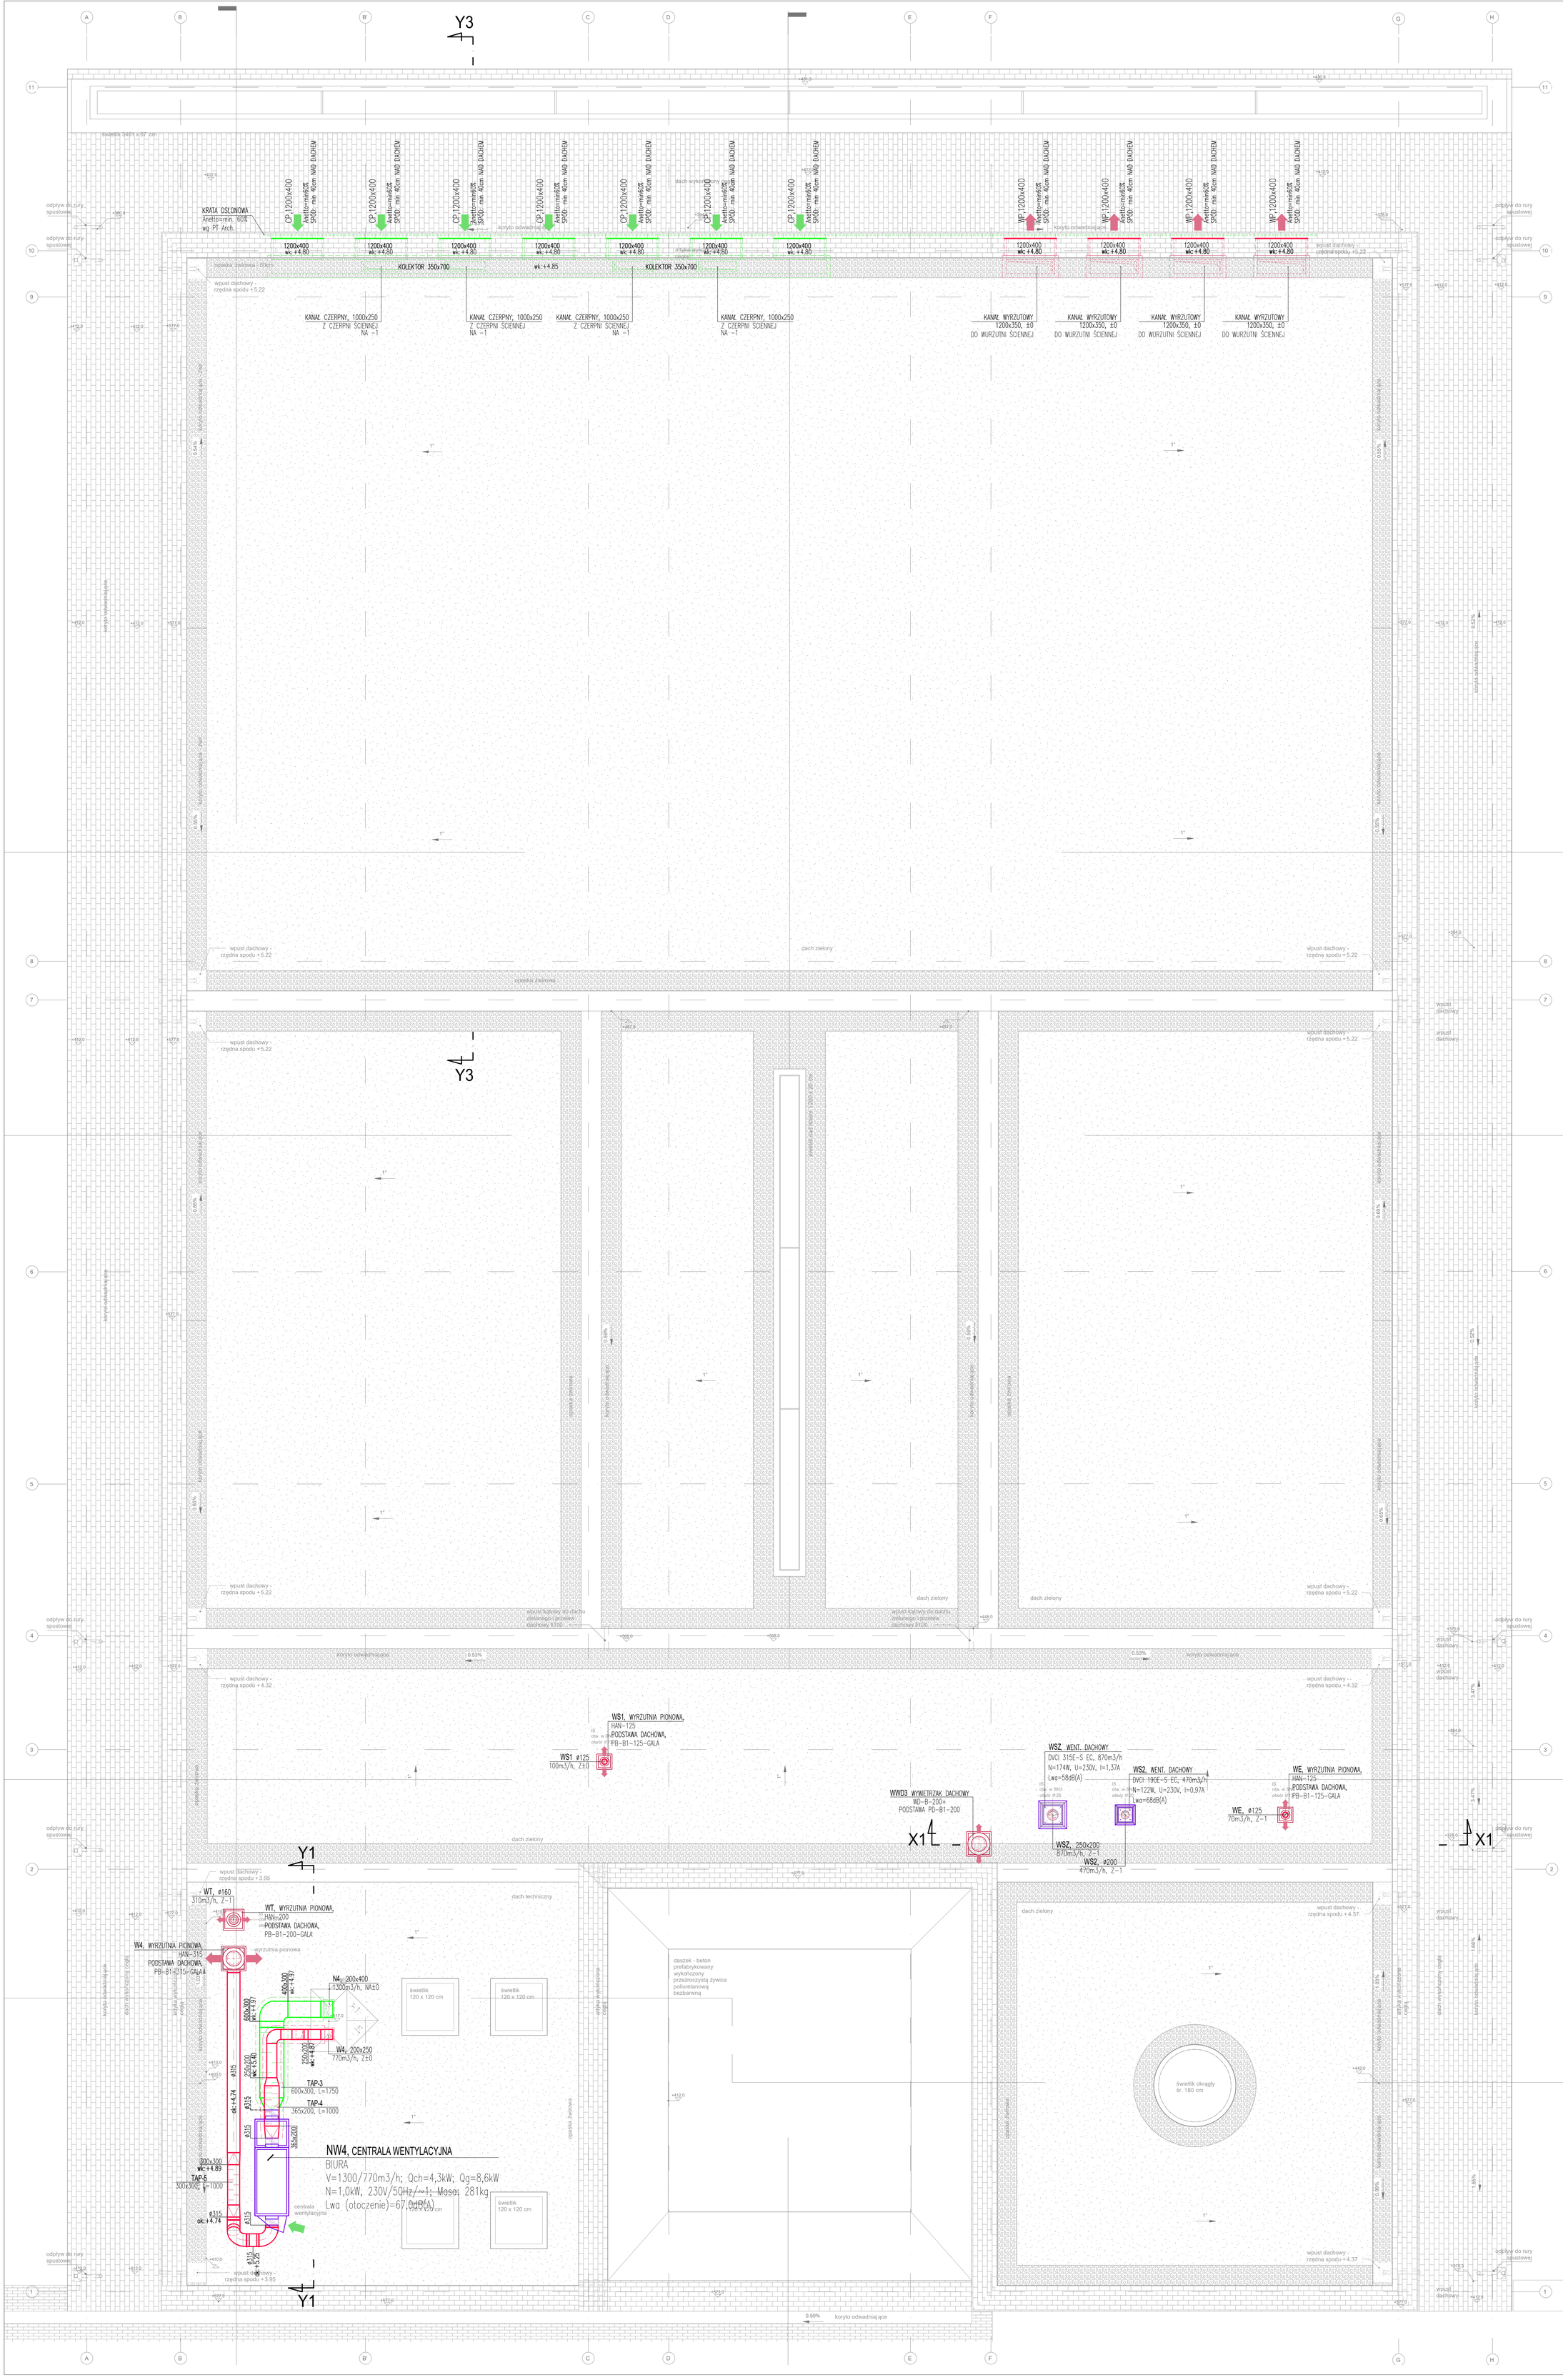

LEGENDA
INSTALACJE WENTYLACYJNE

- 600x400 – KANAŁ NAWIEWNY
- 600x400 – KANAŁ WYWIEWNY
- 600x400 – KANAŁ WYWIEWNY SANITARIATY
- 600x400 EIS120 – KANAŁ W IZOLACJI PPOŻ.
- zn1 50m3/h – ZAWÓR NAWIEWNY Z ELEMENTEM REGULACYJNYM
- zw1 50m3/h – ZAWÓR WYWIEWNY Z ELEMENTEM REGULACYJNYM
- NW–3 240m3/h – NAWIEWNIK: NW – NAWIEWNIK WIROWY AN – ANEMOSTAT
- 140m3/h NW–3.1 – WYWIEWNIK: NW – WYWIEWNIK WIROWY AN – ANEMOSTAT
- kr.600x300 2820m3/h – KRATKA WYWIEWNA
- ko.500x200 2820m3/h – KRATKA OSIATKOWANA
- 0.03m2 – KRATKA TRANSFEROWA/PODCIĘCIE DRZWI (Anetto kratki w m2)
- PRZEPUSTNICA REGULACYJNA
- PRZEPUSTNICA ZWROTNA
- CAV – REGULATOR STAŁEGO PRZEPŁYWU POWIETRZA (CAV)
- VAV–N1.5 – REGULATOR ZMIENNEGO PRZEPŁYWU POWIETRZA (VAV)
  - SYMBOL URZĄDZENIA
  - OZNACZENIE SYSTEMU WENTYLACYJNEGO
  - KOLEJNY NR VAV NA DANEJ INSTALACJI
  - VAV–N1/5 – 80–400m3/h
  - : 80–400m3/h – działanie płynne
- KLAPA PPOŻ. ODCINAJĄCA
- OZNACZENIE SYSTEMU WENTYLACYJNEGO KLAPA PPOŻ. Z SIŁOW. ELEKTRYCZNYM – KPP – klapa ppoż. z siłownikiem – KPPt – klapa ppoż. z topikiem
- N1/KPP/02 ø100 – NR KLAPY / WYMIAR KLAPY
- TAP – TŁUMIK AKUSTYCZNY PROSTOKĄTNY
- TAO – TŁUMIK AKUSTYCZNY OKRĄGŁY
- WENTYLATOR KANAŁOWY
- WENTYLATOR DACHOWY
- WWD – WYWIETRZAK DACHOWY
- WYRZUTNIA DACHOWA (WYRZUT PIONOWY)

ZAKRES RYSUNKU

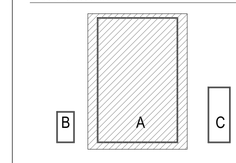

Nr projektu:	**22 04**
Zamierzenie budowlane:	Budowa obiektu wystawienniczo-edukacyjnego oraz dwóch budynków gospodarczych na terenie Muzeum Treblinka. Niemiecki nazistowski obóz zagłady i obóz pracy (1941-1944) wraz z zagospodarowaniem terenu i infrastrukturą techniczną
Adres:	Wólka Okrąglik 115 08-330 Kosów Lacki
Numer ewidencyjny działki:	31-81/3 **Obręb:** Wólka Okrąglik
Inwestor:	Muzeum Treblinka. Niemiecki nazistowski obóz zagłady i obóz pracy (1941-1944) Wólka Okrąglik 115, 08-330 Kosów Lacki
Jednostka projektowa:	Bujnowski Architekci Sp. z o.o. 00-658 Warszawa ul. Lwowska 17/5 tel:+48 22 6222142 muzeumtreblinka@bujnowski.com.pl

Projektant:	Nr upr.	Podpis
mgr inż. Beata Olejnik	**MAZ/0474/PWOS/05**	
Sprawdzający:	Nr upr.	Podpis
mgr inż. Agnieszka Bulas	**MAZ/0480/PWOS/05**	

Zespół projektowy:
mgr inż. Michał Olejnik
mgr inż. Grzegorz Sulej

Faza projektu: **PROJEKT WYKONAWCZY**

Tytuł rysunku: INSTALACJE WENTYLACYJNE RZUT DACHU - BUDYNEK A	Skala: 1:50
Branża: **SANITARNA**	Data: 12.2022

Nr rys.:

PW-S-V-A-03

Projekt chroniony prawem autorskim Rozpowszechnianie tylko z projektami branżowymi