



RZUT PARTERU

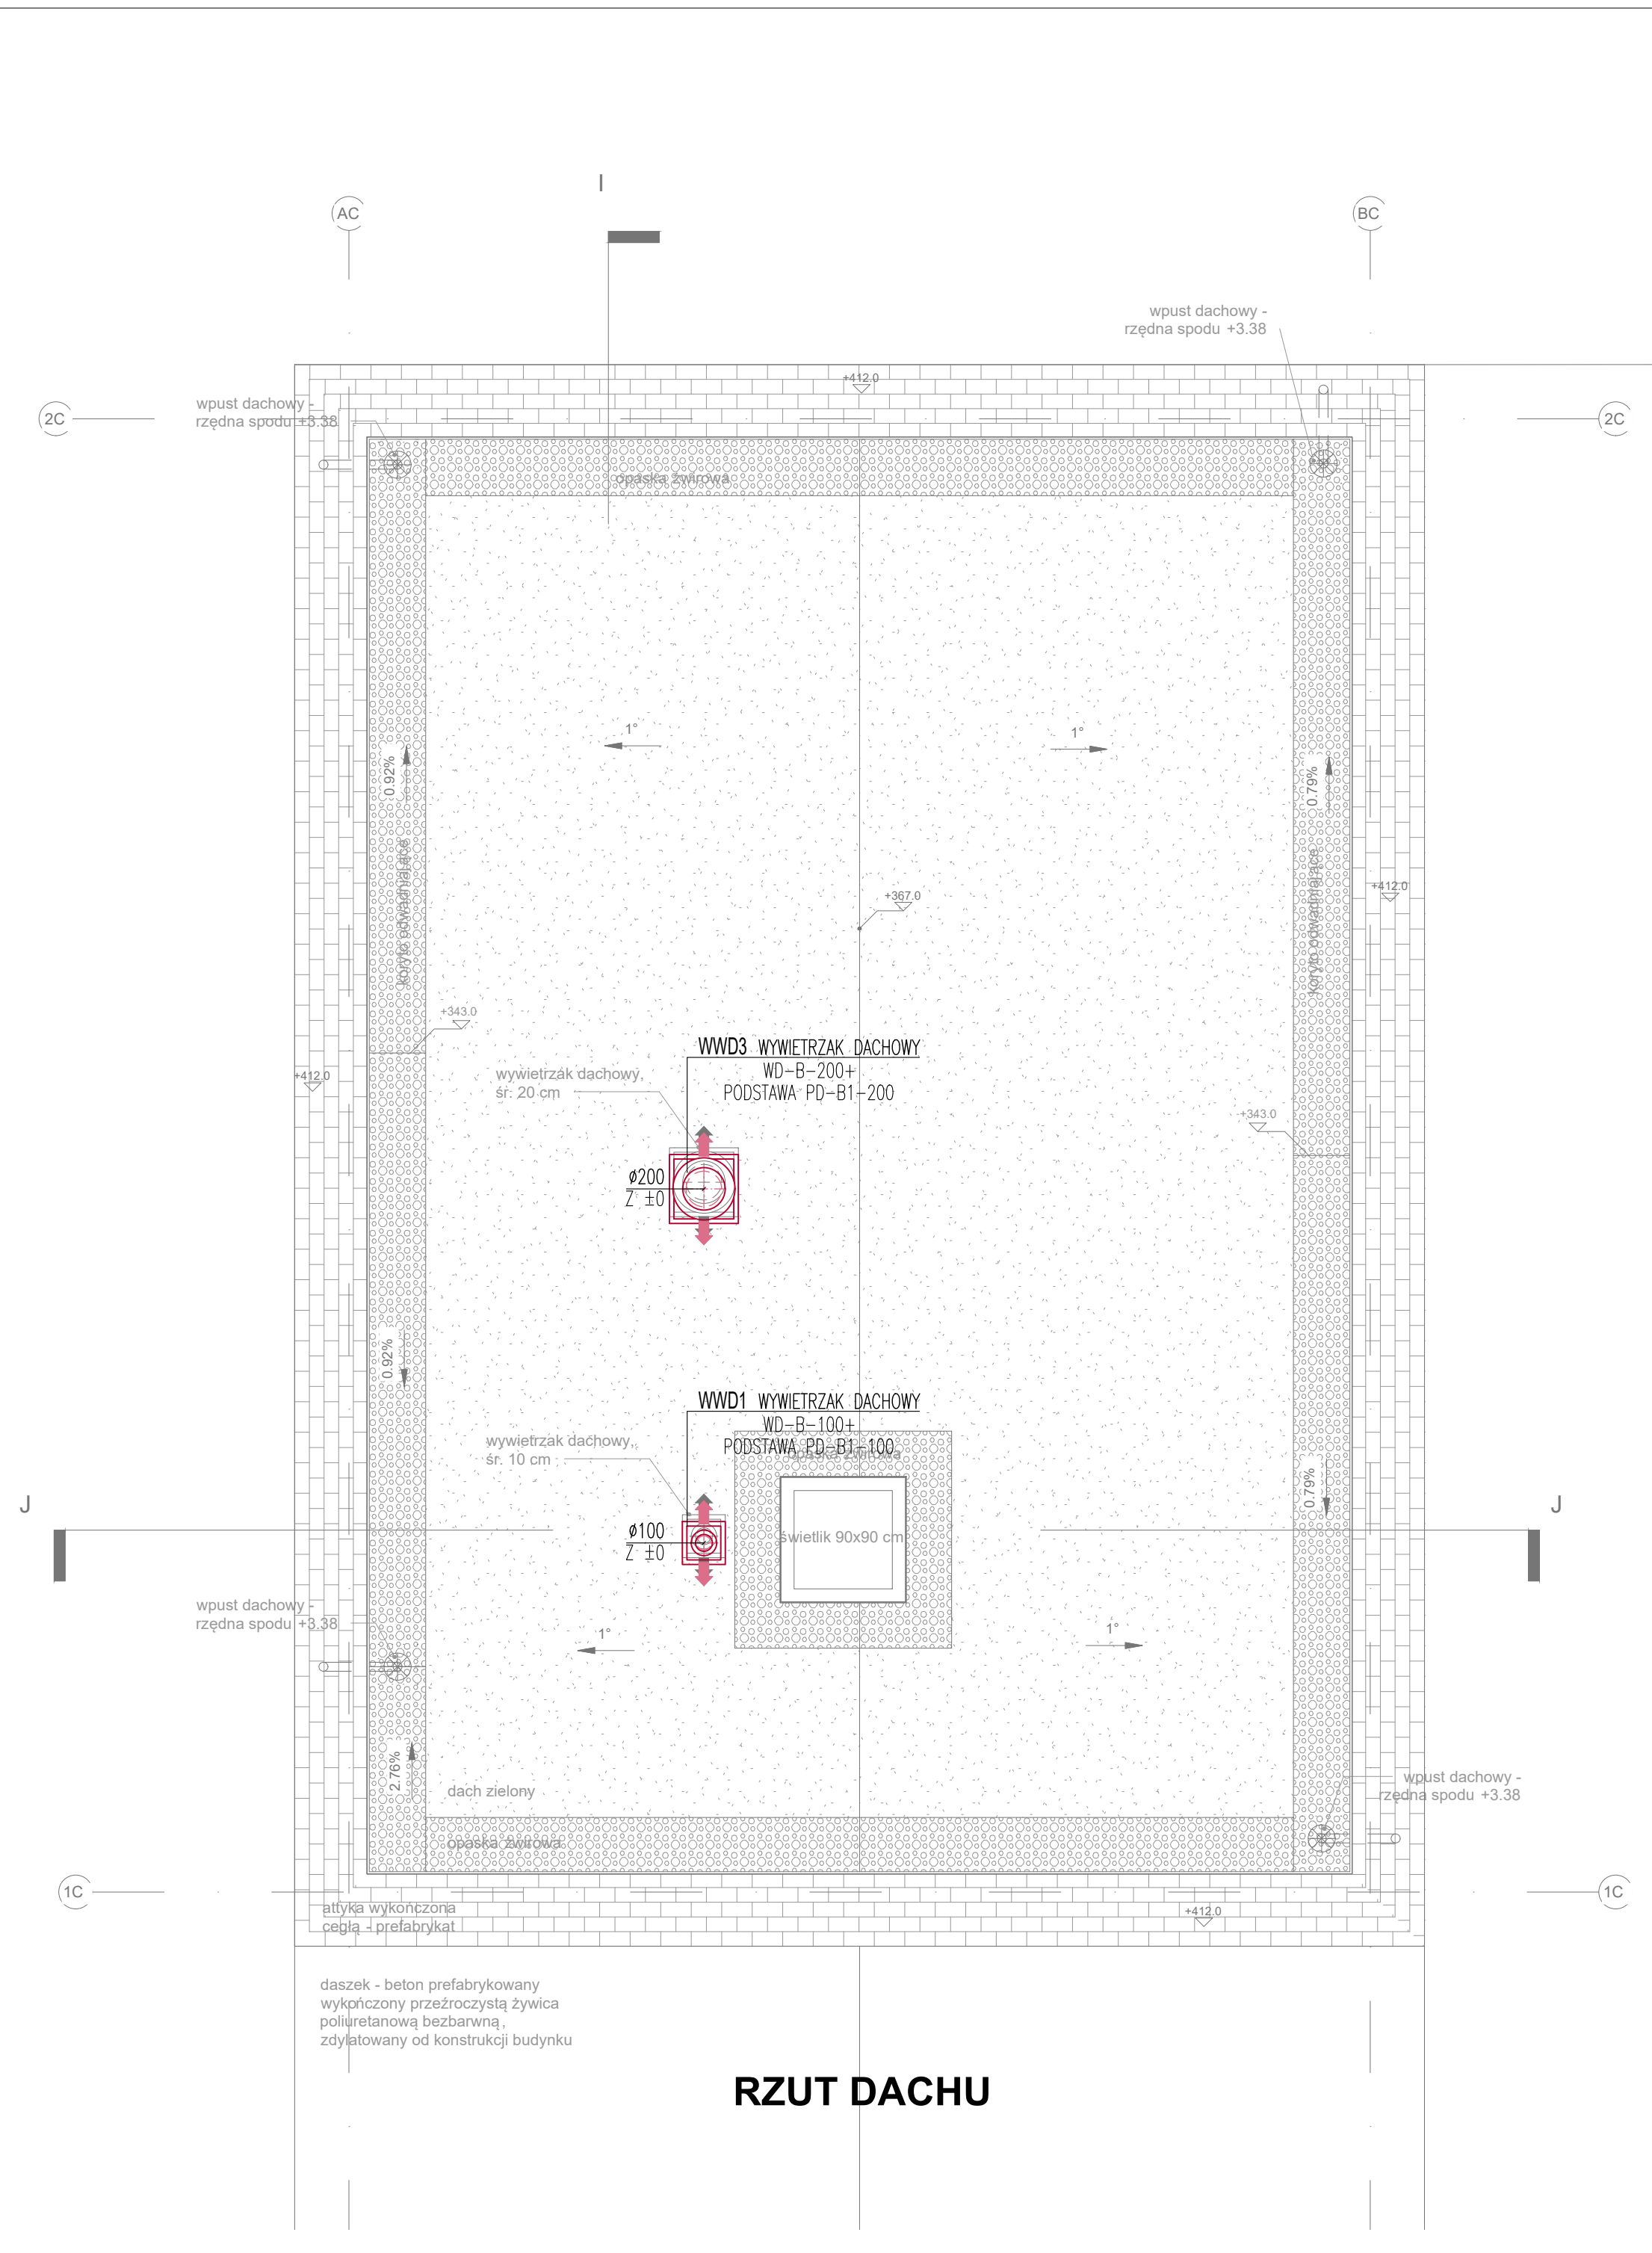

RZUT DACHU

- LEGENDA
INSTALACJE WENTYLACYJNE
- 600x400 - KANAŁ NAWIEWNY
 - 600x400 - KANAŁ WYWEWNY
 - 600x400 - KANAŁ WYWEWNY SANITARIATY
 - $\begin{matrix} \text{zn1} \\ \text{50m}^3/\text{h} \end{matrix}$ - ZAWÓR NAWIEWNY Z ELEMENTEM REGULACYJNYM
 - $\begin{matrix} \text{zw1} \\ \text{50m}^3/\text{h} \end{matrix}$ - ZAWÓR WYWEWNY Z ELEMENTEM REGULACYJNYM
 - $\begin{matrix} \text{ko,500x200} \\ \text{2820m}^3/\text{h} \end{matrix}$ - KRATKA OSIATKOWANA
 - $\begin{matrix} \text{0,03m}^2 \\ \text{---} \end{matrix}$ - KRATKA TRANSFEROWA/PODCIĘCIE DRZWI (Anetto kratki w m²)
 - - PRZEPUSTNICA REGULACYJNA
 - - KLAPA PPOŻ. ODCINAJĄCA
 - - OZNACZENIE SYSTEMU WENTYLACYJNEGO
 - - KLAPA PPOŻ. Z SIŁOW. ELEKTRYCZNYM
 - - KPP - kłapa ppoż. z siłownikiem
 - - KPPI - kłapa ppoż. z topikiem
 - $\begin{matrix} \text{N1/KPP/02} \\ \text{Ø100} \end{matrix}$ - NR KLAPY
 - $\begin{matrix} \text{---} \\ \text{---} \end{matrix}$ - WYMIAR KLAPY
 - TAO - TŁUMIK AKUSTYCZNY OKRĄGLY
 - WENTYLATOR KANAŁOWY
 - WWD - WYWIETRZAK DACHOWY
 - ⊙ - WYRZUTNIA DACHOWA (WYRZUT PIONOWY)

ZAKRES RYSUNKU

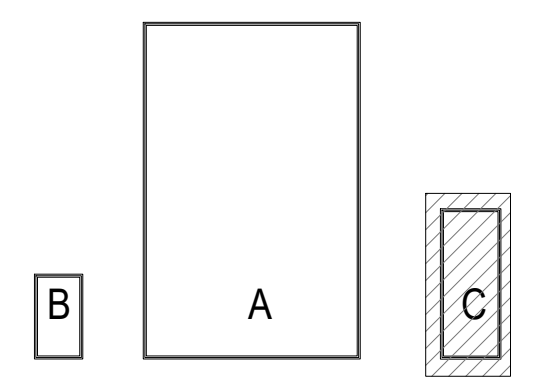

Nr projektu: 22 04		
Zamierzenie budowlane: <small>Budowa obiektu wystawowo-ekspozycyjnego oraz dwóch budynków gospodarczych na terenie Muzeum Treblinka. Niemiecki nazistowski obóz zagłady i obóz pracy (1941-1944) wraz z zagospodarowaniem terenu i infrastrukturą techniczną</small>		
Adres:	Wólka Okraglik 115 08-330 Kosów Lacki	
Numer ewidencyjny działki:	31-81/3	Obręb: Wólka Okraglik
Investor:	Muzeum Treblinka, Niemiecki nazistowski obóz zagłady i obóz pracy (1941-1944) Wólka Okraglik 115, 08-330 Kosów Lacki	
Jednostka projektowa:	Bujnowski Architekci Sp. z o.o. 00-658 Warszawa ul. Lwowska 17/5 tel: +48 22 6222142 muzeumtreblinka@bujnowski.com.pl	
Projektant:	Nr upr.:	Podpis:
mgr inż. Beata Olejnik	MAZ/0474/PWOS/05	
Sprawdzający:	Nr upr.:	Podpis:
mgr inż. Agnieszka Bulas	MAZ/0480/PWOS/05	
Zespół projektowy: mgr inż. Michał Olejnik mgr inż. Grzegorz Sulej		
Faza projektu: PROJEKT WYKONAWCZY		
Tytuł rysunku:	Skala:	
INSTALACJE WENTYLACYJNE RZUT PARTERU I DACHU - BUDYNEK C	1:50	
Branża:	Data:	
SANITARNA	12.2022	
Nr rys.:		
PW-S-V-C-05		
<small>Projekt chroniony prawem autorskim. Rozprawy: łącznie z projektem branżowymi</small>		